

軽微な変更届

令和7 年 月 日

(あて先) 宝塚市長

開発事業者

大阪府堺市堺区宿院町西1丁1番6号

住所 IWC宿院ビル2-1号室

氏名 株式会社千輝 代表取締役李千輝

(連絡先) 郵便番号 664-0851

住所 伊丹市中央6-3-18-401

氏名 株式会社高橋建築事務所 高橋新吾

電話 072 (773) 0073

FAX 072 (773) 0083

e-mail taka-ao@oregano.ocn.ne.jp


宝塚市開発事業における協働のまちづくりの推進に関する条例第17条第2項の規定により、軽微な変更を届け出ます。

開発協議申出書 受付番号	第 5-610 号
開発構想の名称	宝塚市月見山1丁目計画
開発事業区域 の位置	宝塚市 月見山1丁目9番2、9番14
協定締結年月日	年 月 日
標識の修正(予定)日	R7 年 1 月 7 日
変更の理由	設計変更及び近隣協議のため
変更箇所一覧(項目が多い場合は同様式の別紙で提出してください。)	
変更項目	新 旧
計画建物配置 着手年月日	変更後図面 令和7年3月 変更前図面 令和6年6月

※受付処理欄

受付年月日	
年 月 日	
受付番号	
第 号	

- (注意) 1 開発事業者の住所及び氏名は、法人にあつては主たる事務所の所在地、名称及び代表者の氏名を記入してください。
 2 ※印の欄は、記入しないでください。
 3 次の図書を添付して、2部提出してください。
 (1) 標識を修正したときは、その内容が分かる写真
 (2) 開発協定に添付した図書のうち、変更に係る図書

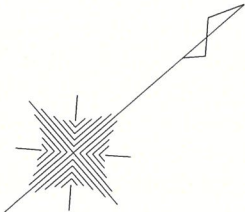


面積表

事業区域	1411.38㎡
道路後退	170.32㎡
道路管理区域 (間知ブロック積)	137.32㎡
建築敷地	1102.46㎡
造成区域	321.20㎡

凡 例	
記 号	名 称
	区域境界線
	現況地盤高
	計画地盤高
	新設擁壁 (H > 1.0m)
	新設擁壁 (H ≤ 1.0m)
	新設間知積 (H > 1.0m)
	造成法面 (30° 以下)
	道路後退線

道路後退

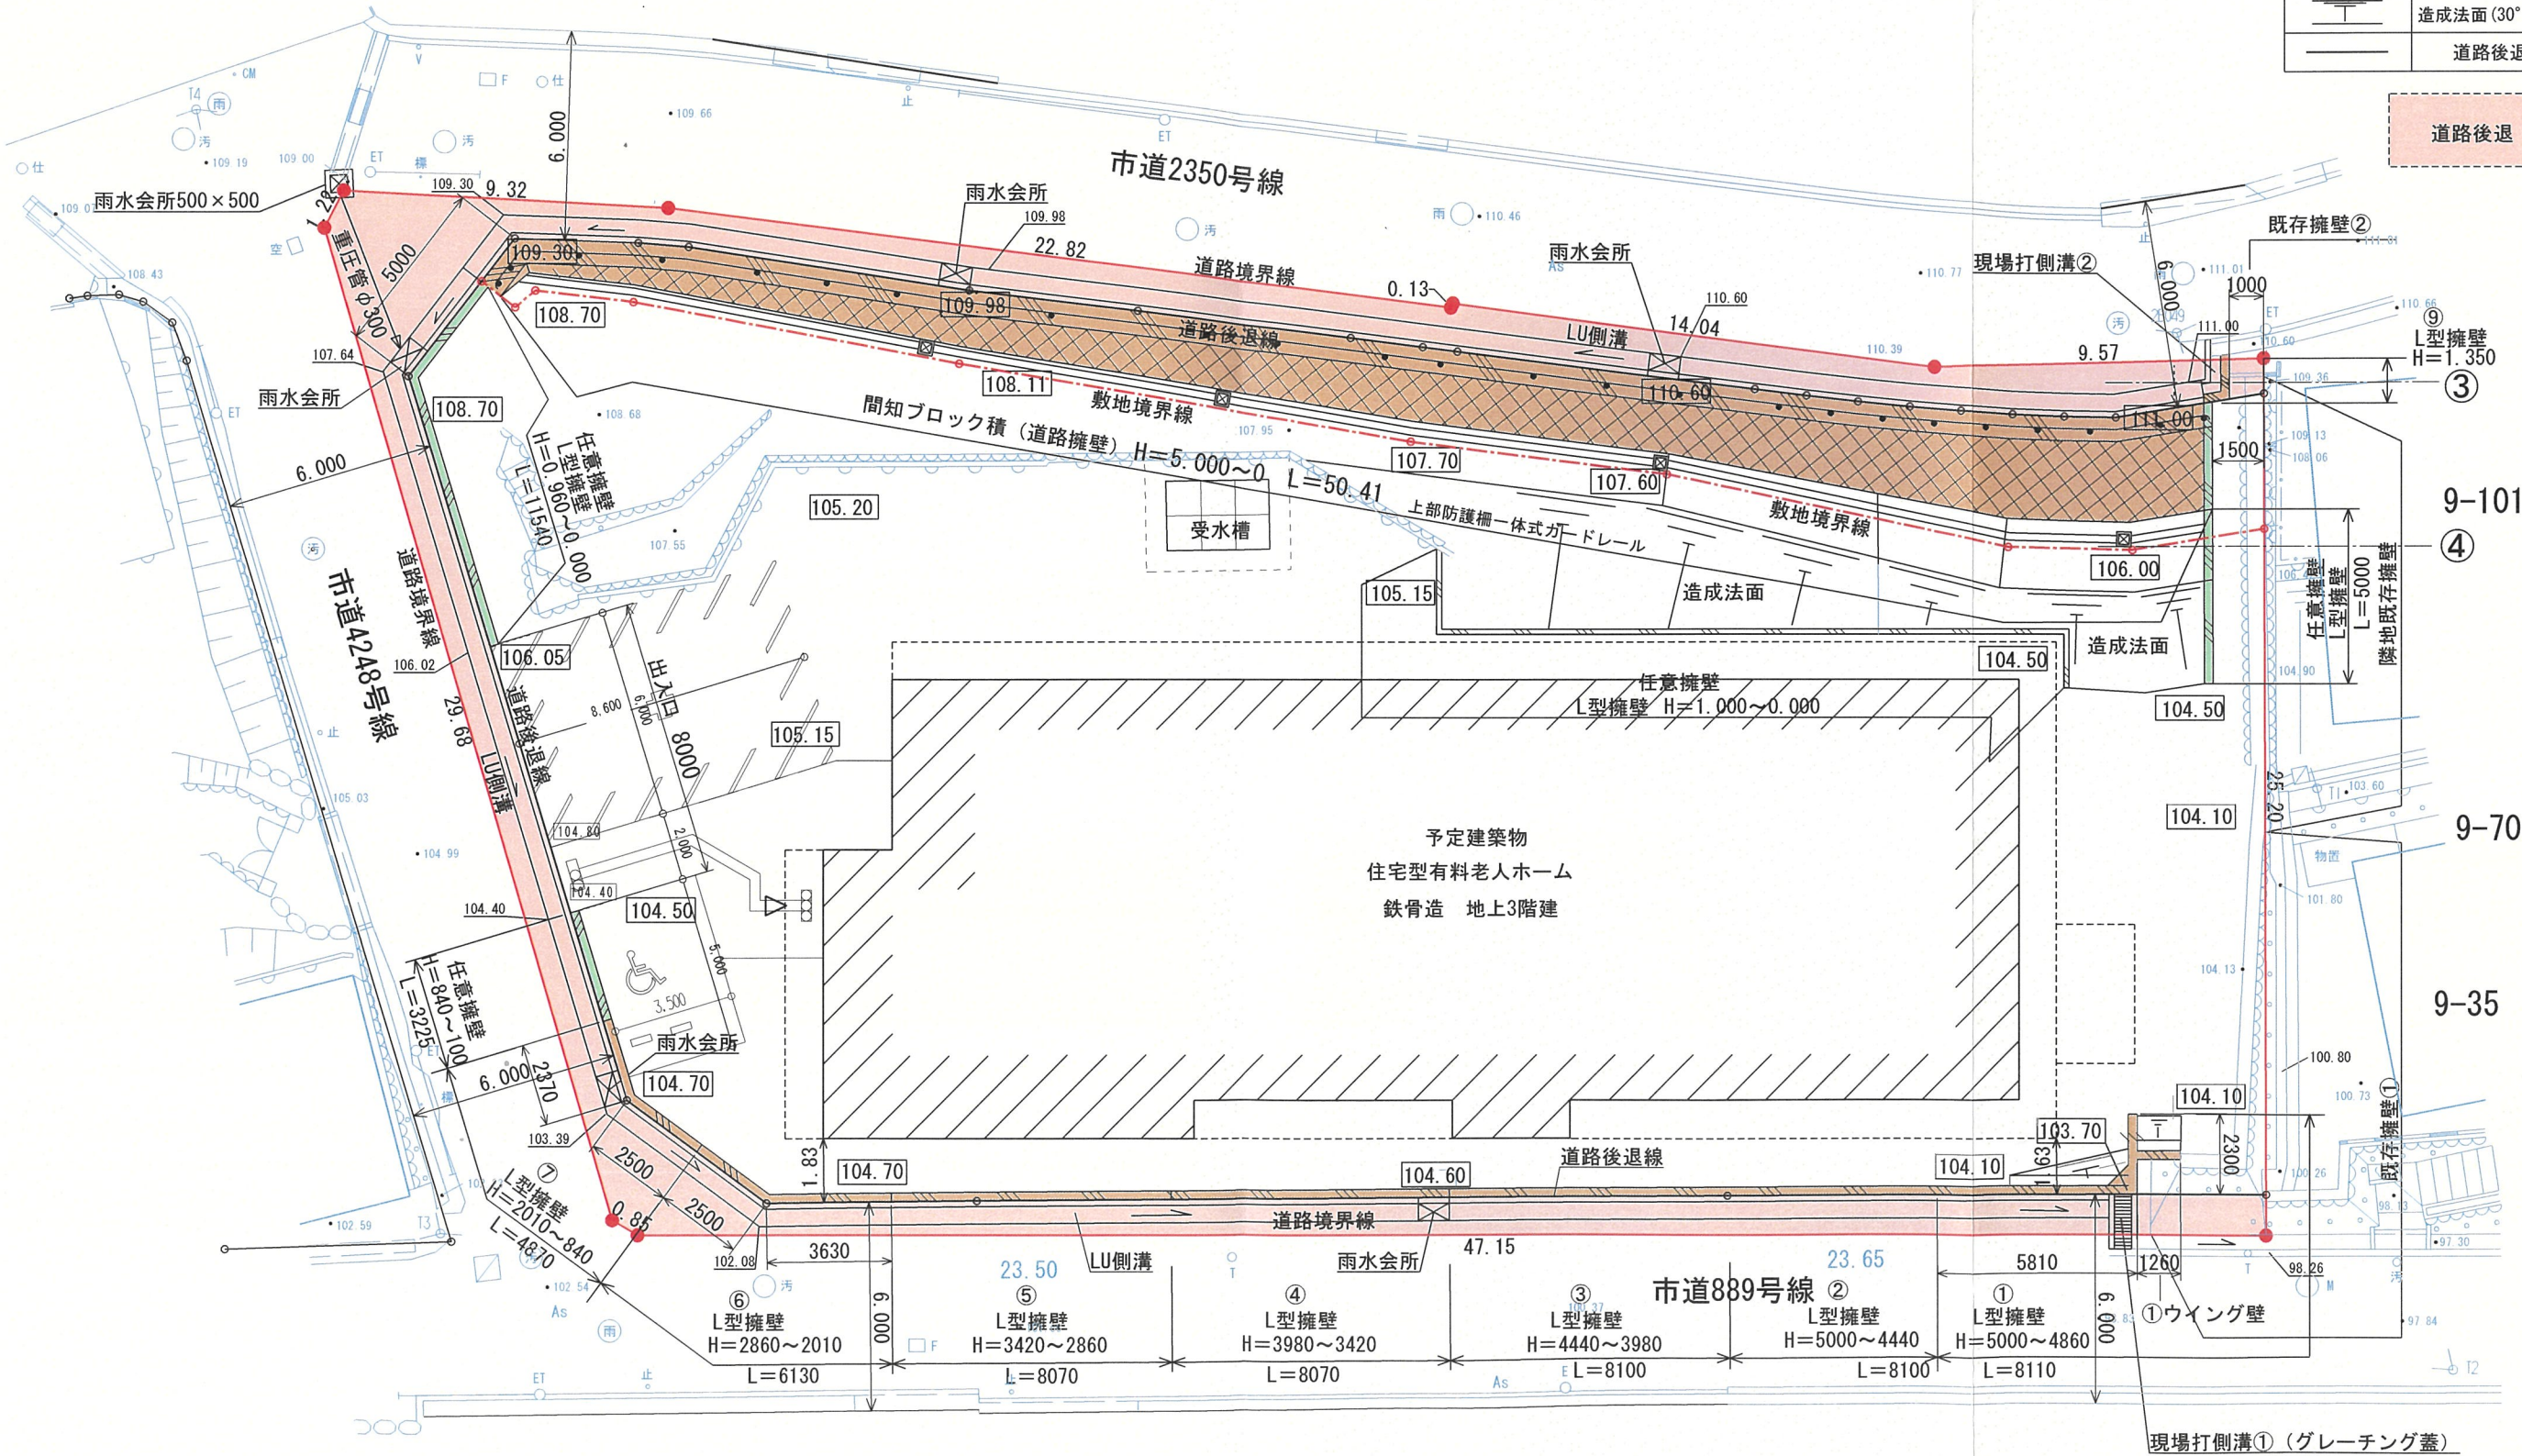

(変更後)

製図 R05年 12月 19日

株式会社 高橋建築事務所
伊丹市中央6-3-18-401 TEL (072) 773-0083
FAX (072) 773-0073

設 計 製 図

SCALE

1 : 200

宝塚市月見山1丁目計画

土地利用計画図

NO.

