

標識設置届

令和 6 年 8 月 9 日

(あて先) 宝塚市長

開発事業者

住所 大阪市淀川区新北野一丁目14番11号

タカマツハウス関西株式会社

氏名 代表取締役 八木 謙二

(連絡先) 郵便番号 564-0001

住所 吹田市岸部北五丁目20番5号

株式会社西日本エンジニアリング

氏名 麻住泰彦

電話 06(6380)6111

FAX 06(6380)6115

e-mail y-masumi@nishinihon-eng.co.jp


宝塚市開発事業における協働のまちづくりの推進に関する条例第11条第2項の規定により、標識を設置したので届け出ます。

開発構想届受付番号	第 6-267 号
開発構想の名称	(仮称)宝塚市仁川北三丁目造成工事
開発事業区域の位置	宝塚市 仁川北三丁目7番1、7番2
標識の設置日	令和6年8月9日
設置した標識の数	2 箇所

※受付処理欄

受付年月日	
年 月 日	
受付番号	
第 号	

- (注意) 1 開発事業者の住所及び氏名は、法人にあっては主たる事務所の所在地、名称及び代表者の氏名を記入してください。
2 ※印の欄は、記入しないでください。
3 標識の設置箇所及び記載内容が判る写真を添付してください。

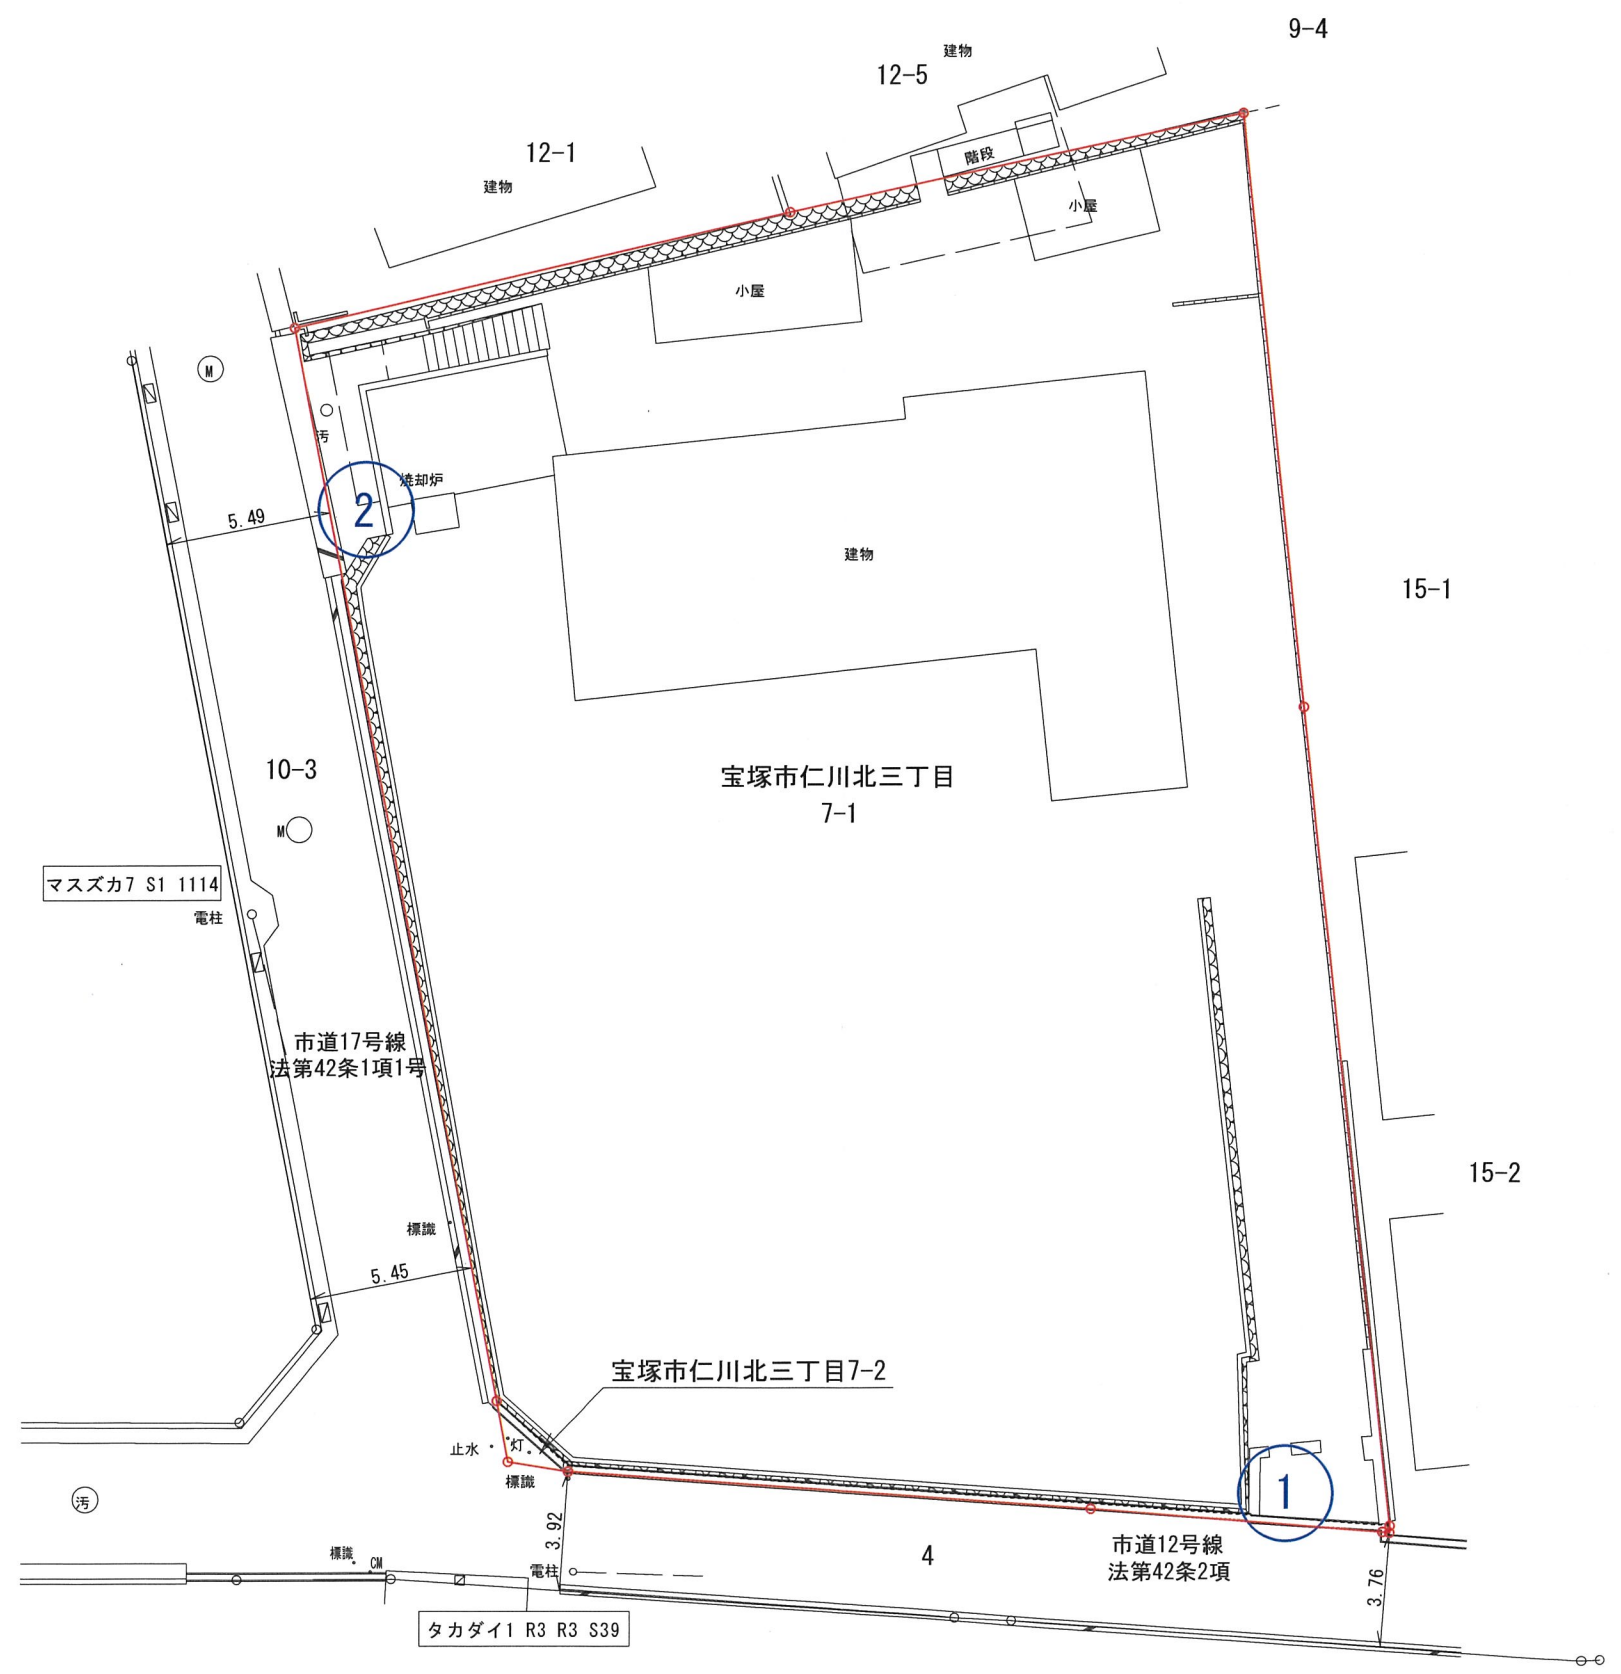


凡 例	
	開発区域境界線
	標識設置位置

工 事 名	(仮称) 宝塚市仁川北三丁目造成工事		
図 面 名	標識設置位置図		
図 番		縮 尺	A3 1/250
計画機関	タカマツハウス関西株式会社		
作業機関	株式会社西日本エンジニアリング		
年 月 日	令和 6年 8月 7日		

①(遠景)



①(近景)

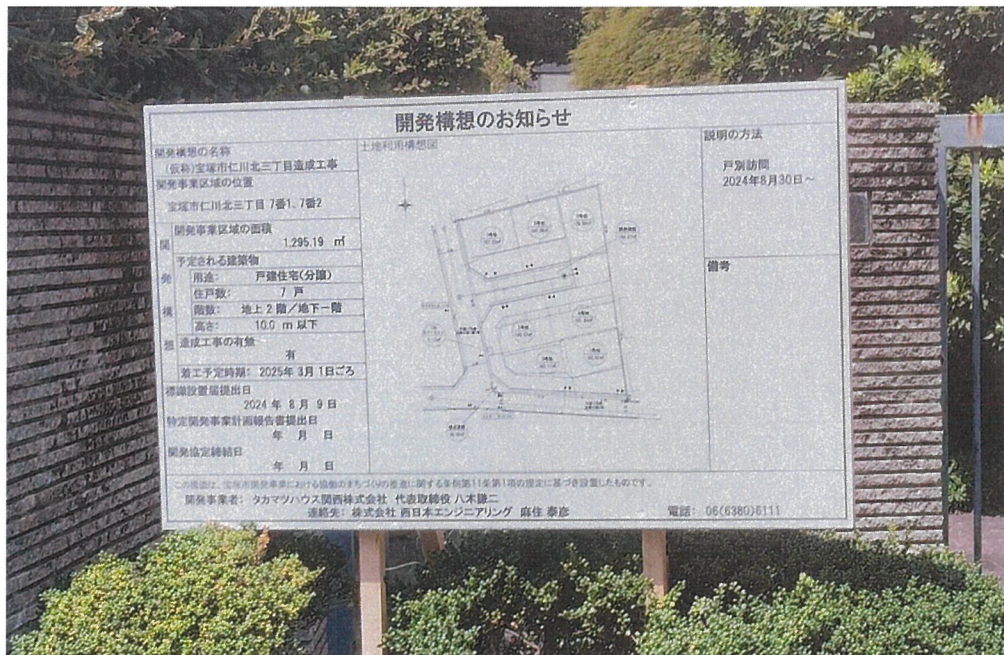

②(遠景)



②(近景)

