

標識設置届

(あて先) 宝塚市長

令和 7 年 2 月 13 日

開発事業者

宝塚市川面一丁目2番14号

住所 中野 信子

宝塚市川面一丁目2番14号

氏名 中野 美希子

(連絡先) 郵便番号 567-0868

住所 茨木市沢良宜西一丁目13番7号

氏名 株式会社和光設計事務所 加藤忠男

電話 072 (632) 3337

FAX 072 (632) 3756

e-mail wakou@kdb.biglobe.ne.jp

宝塚市開発事業における協働のまちづくりの推進に関する条例第11条第2項の規定により、標識を設置したので届け出ます。



開発構想届受付番号	第 6-0617 号
開発構想の名称	(仮称) 中野信子・中野美希子様共同住宅新築工事
開発事業区域の位置	宝塚市 川面一丁目207番1、208番1、209番1
標識の設置日	令和 7 年 2 月 13 日
設置した標識の数	2 箇所


※受付処理欄	
受付年月日	
年 月 日	
受付番号	
第 号	

- (注意) 1 開発事業者の住所及び氏名は、法人にあつては主たる事務所の所在地、名称及び代表者の氏名を記入してください。
 2 ※印の欄は、記入しないでください。
 3 標識の設置箇所及び記載内容が判る写真を添付してください。

位置図

S=1:2,500

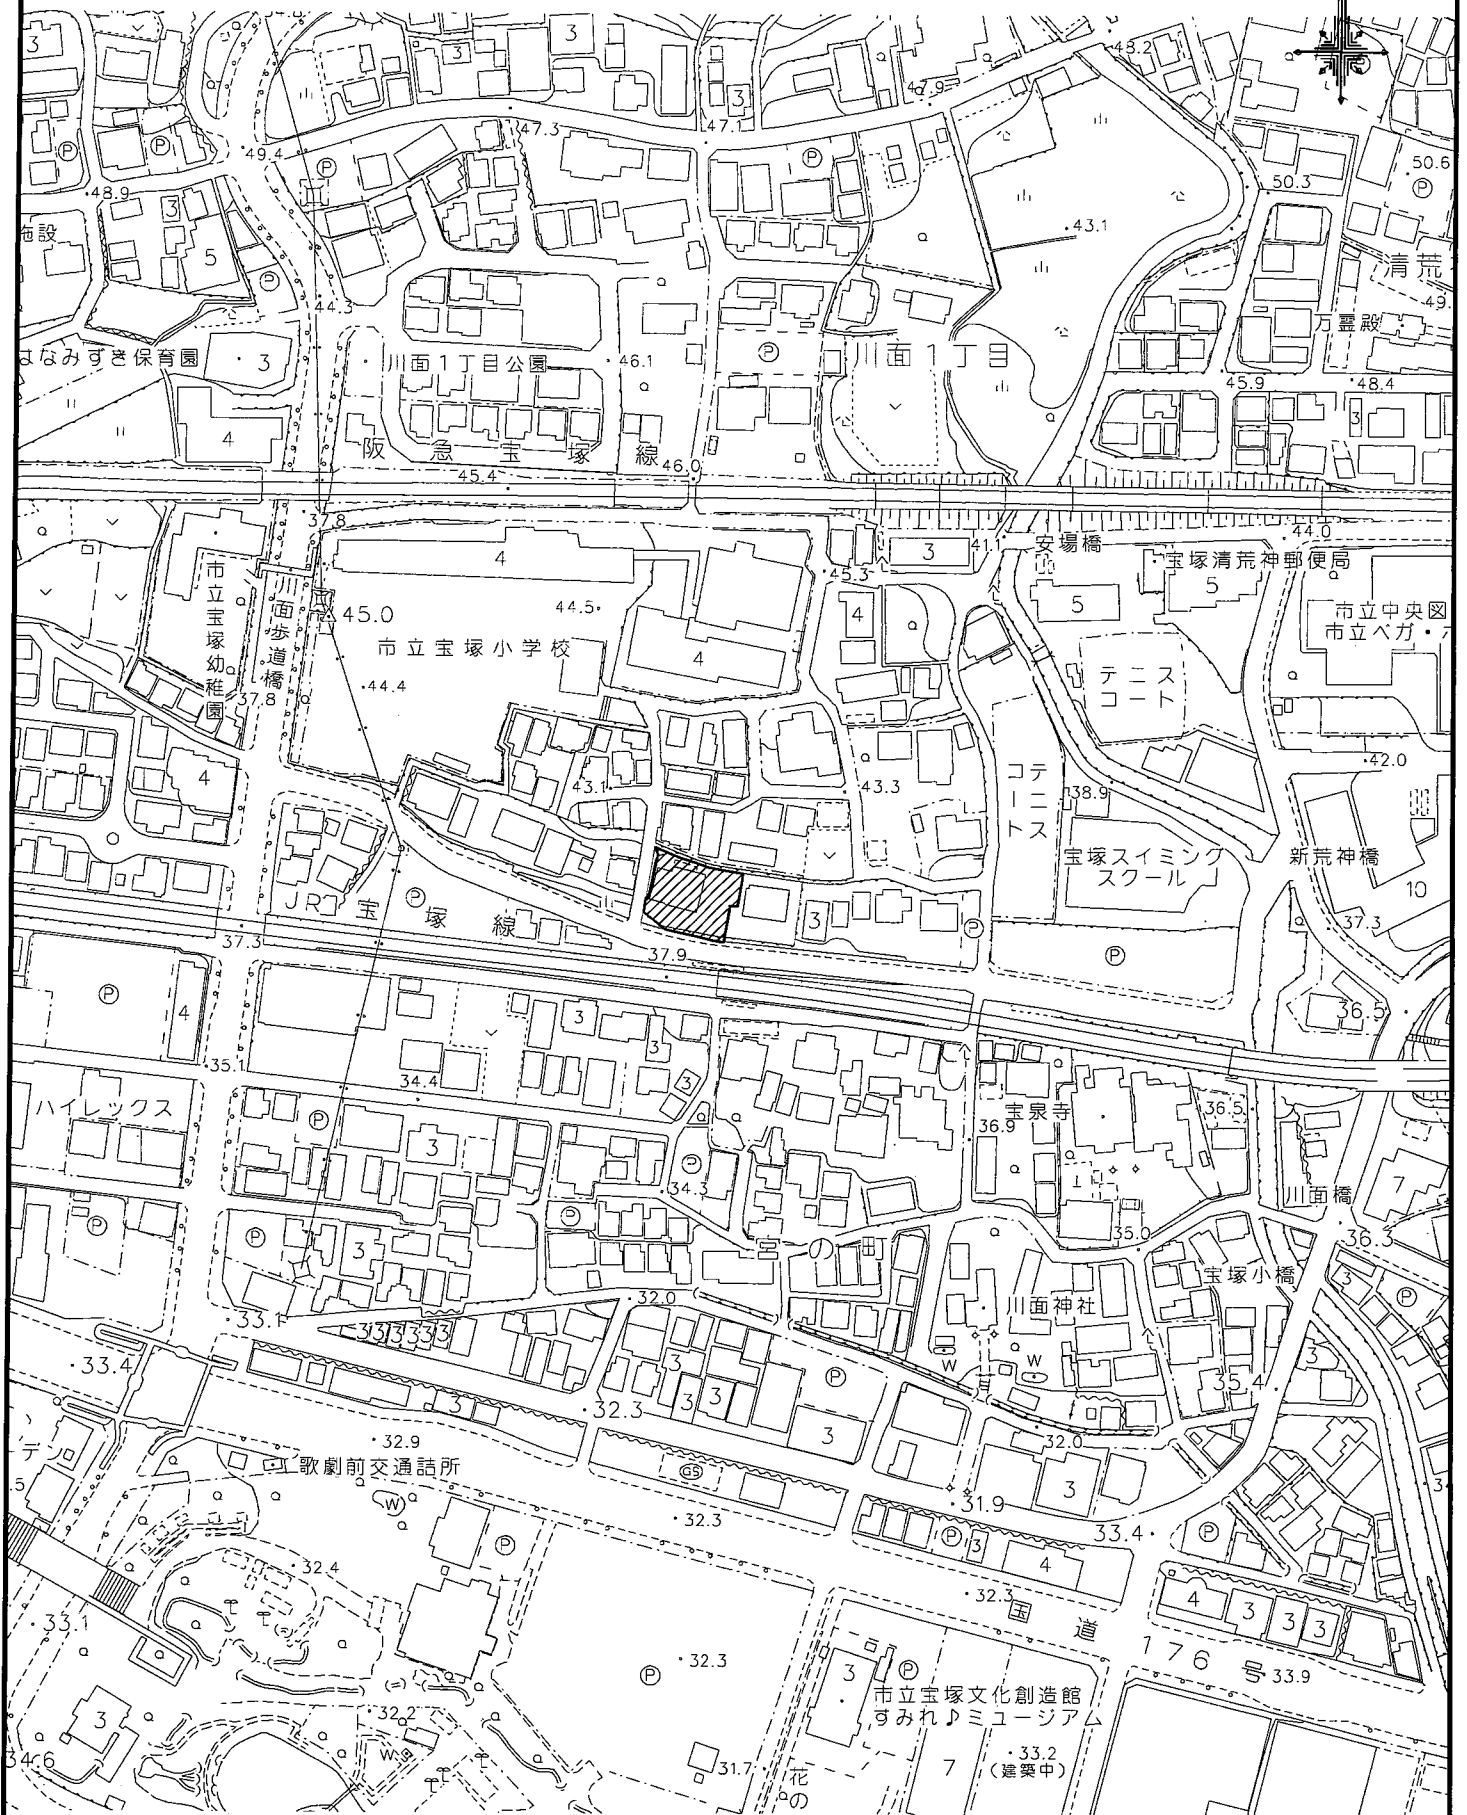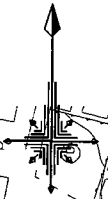

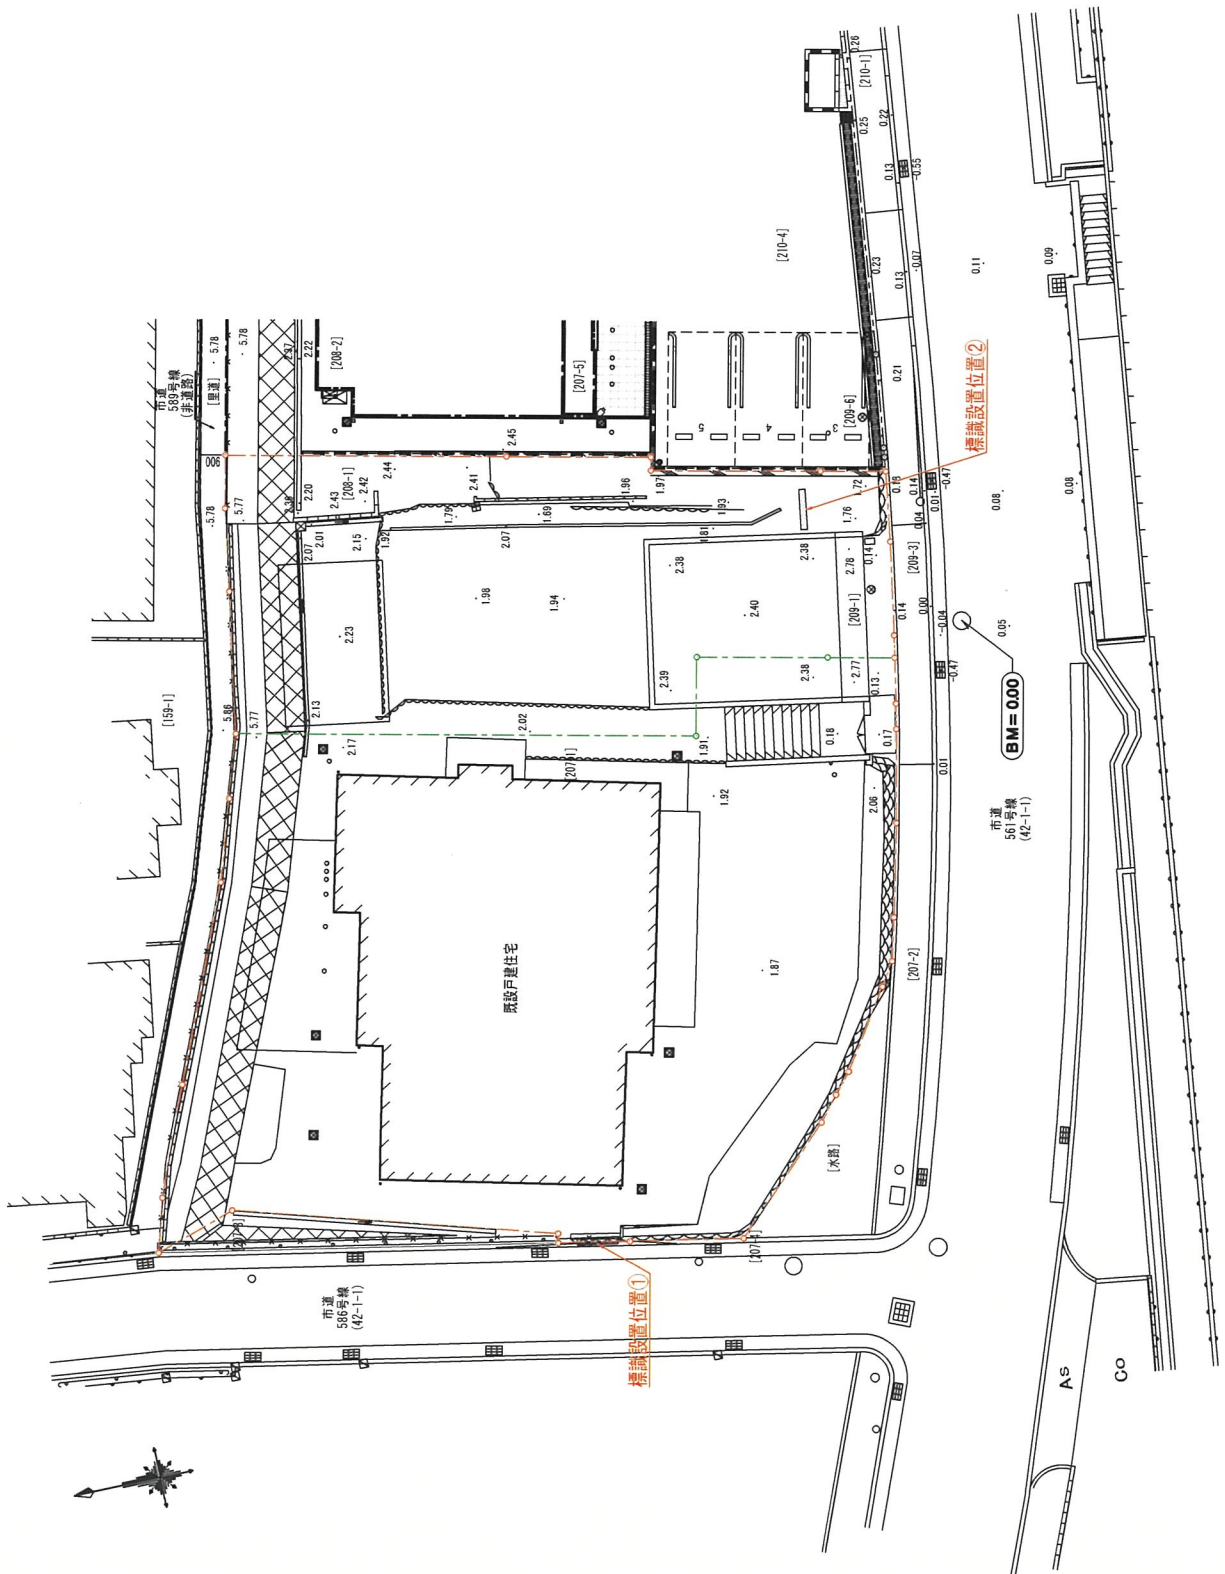


凡 例	
	開発区域境界線
	敷地境界線
0.38	現況地盤高



工事名称 No. 002319335-011 中野美奈子様共同住宅新築工事	図面番号	管理建築士 一級建築士登録 第373172号 北川 貴之	大東建設(株) 芦屋支店 一級建築士事務所	設計 年 月 日
縮尺 S=Non				
標識設置位置図				

①近景

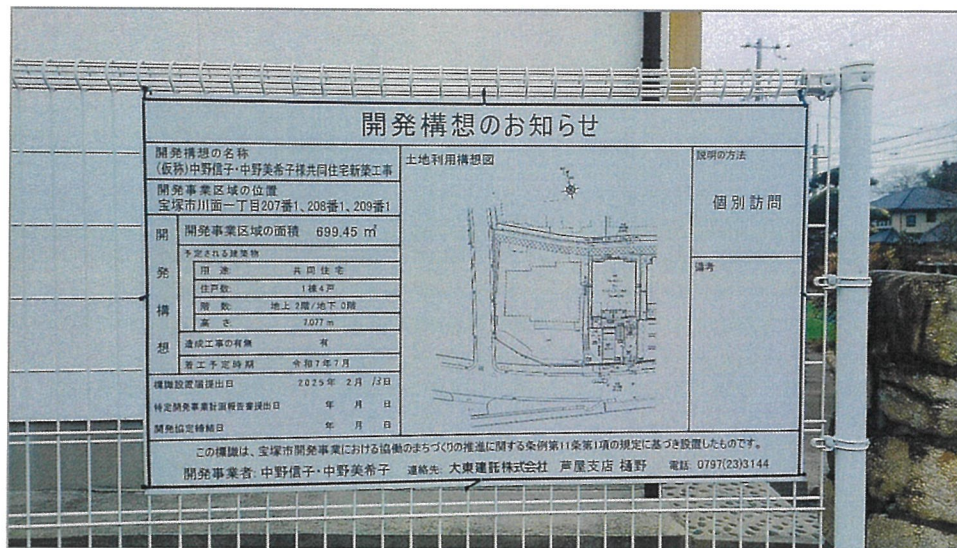

①遠景1



①遠景2



