

軽微な変更届

年 月 日

(あて先) 宝塚市長

開発事業者

住所 吹田市津雲台4丁目2番8号

氏名 株式会社wing 代表取締役 片岡 亮
(連絡先) 郵便番号 565-0862

住所 吹田市津雲台4丁目2番8号

氏名 株式会社wing 代表取締役 片岡 亮

電話 090 (2593) 6867


FAX ()

e-mail

宝塚市開発事業における協働のまちづくりの推進に関する条例第22条第3項の規定により、軽微な変更を届け出ます。

開発構想届 受付番号	第 6-0731 号						
開発構想の名称	宝塚市第2仁川台 3棟						
開発事業区域 の位置	宝塚市 仁川台187番1.3.4.5						
協定締結年月日	年 月 日						
標識の修正(予定)日	R7 年 6 月 1 日						
変 更 の 理 由	①仁川台第二自治会との協議の上、⑩暗渠の点検庫についてサイズ変更の要望があった為。 ②仁川台第二自治会より法面部分への灌木設置の要望があった為。						
変更箇所一覧(項目が多い場合は同様式の別紙で提出してください。)							
変更項目	<table border="1"> <thead> <tr> <th>新</th> <th>旧</th> </tr> </thead> <tbody> <tr> <td>①⑩暗渠の点検庫サイズ変更</td> <td>①点検庫グレーチングサイズ 1,000mm×500mm×2ヶを4ヶ所</td> </tr> <tr> <td>②灌木40本新設</td> <td>②無し</td> </tr> </tbody> </table>	新	旧	①⑩暗渠の点検庫サイズ変更	①点検庫グレーチングサイズ 1,000mm×500mm×2ヶを4ヶ所	②灌木40本新設	②無し
新	旧						
①⑩暗渠の点検庫サイズ変更	①点検庫グレーチングサイズ 1,000mm×500mm×2ヶを4ヶ所						
②灌木40本新設	②無し						

※受付処理欄

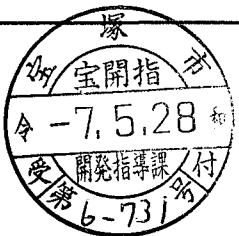
受付年月日	
年 月 日	
受付番号	
第 号	

- (注意) 1 開発事業者の住所及び氏名は、法人にあっては主たる事務所の所在地、名称及び代表者の氏名を記入してください。
 2 ※印の欄は、記入しないでください。
 3 次の図書を添付して、2部提出してください。
 (1) 標識を修正したときは、その内容が分かる写真
 (2) 開発協定書に添付した図書のうち、変更に係る図書

変更後


宝塚市仁川台187番1、187番3、187番4、187番5 造成計画図

1/200

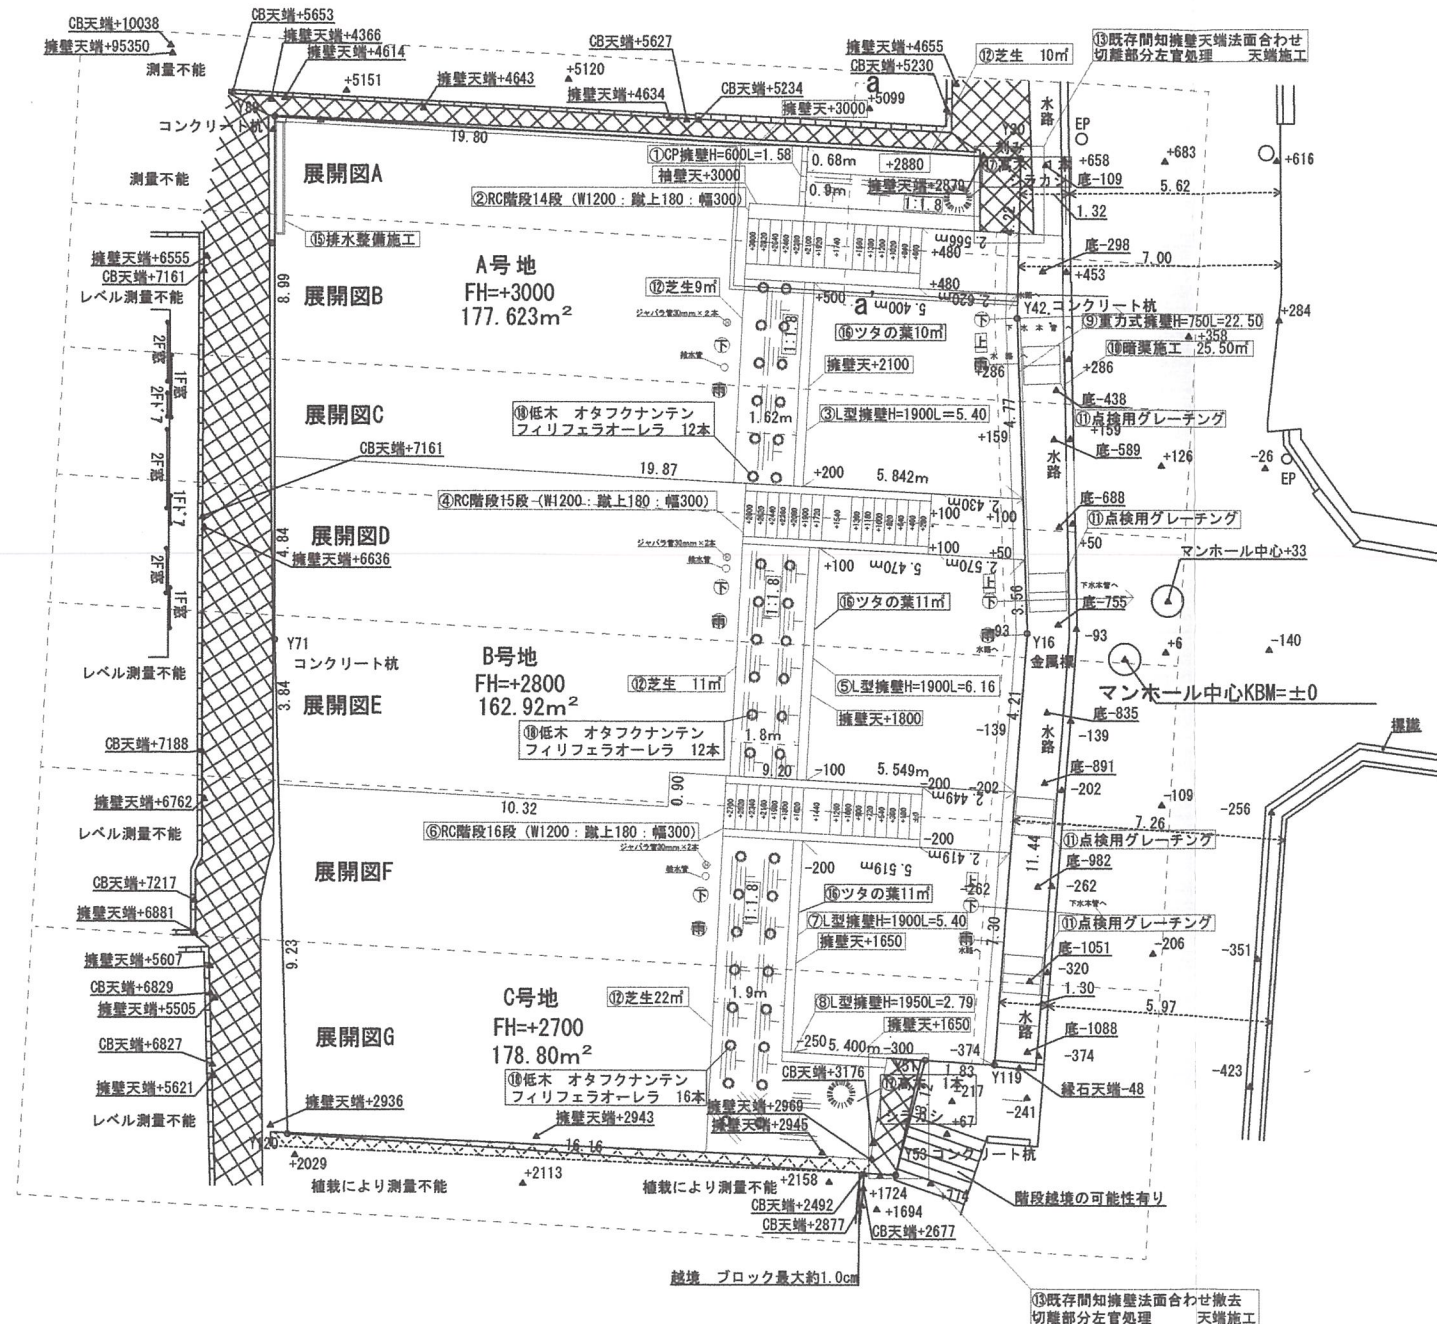


- ①CP型桝擁壁H=600L=1.58
- ②RC階段14段
- ③L型擁壁H=1900L=5.40
- ④RC階段15段
- ⑤L型擁壁H=1900L=6.16
- ⑥RC階段16段
- ⑦L型擁壁H=1900L=5.40
- ⑧L型擁壁H=1950L=2.79
- ⑨重力式擁壁H=750L=22.50
- ⑩暗渠施工 25.50m²
- ⑪点検用グレーチング 4カ所
- ⑫芝生 52m²
- ⑬既存間知擁壁天端施工 2カ所
- ⑭残土処分600立米
- ⑮排水設備施工
U字側溝W=240 (既製品) L=3.00
コンクリート会所桝300×150 1カ所
配管設置100 L=23.00
- ⑯雨水管100mm・下水管100mm給水管20mm電氣管2本 2カ所
- ⑰ツタの葉 32m²
- ⑱高木 2本
- ⑲低木 40本

規定流量断面図

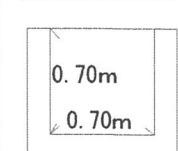

施工予定流量断面図

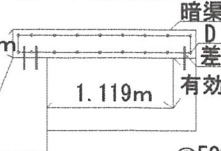

⑤5000点検庫

規定流量

水路勾配1 0.04
 Manning粗度係数n0.013
水深h (m) 0.70
水路幅B (m) 0.70
流速v (m/s) 5.69
流量Q (m³/s) 2.510

施工予定流量

水路勾配1 0.04
 Manning粗度係数n0.013
水深h (m) 0.439
水路幅B (m) 1.119
流速v (m/s) 6.03992
流量Q (m³/s) 2.96706
2.96706×0.9=2.670354

D13@200




点検用グレーチング1000mm×500mm×2ヶ
(ボルト締無)@5.00m


切土面積399.84m²

宝塚市仁川台187番1、187番3、187番4、187番5 造成計画図


1/200

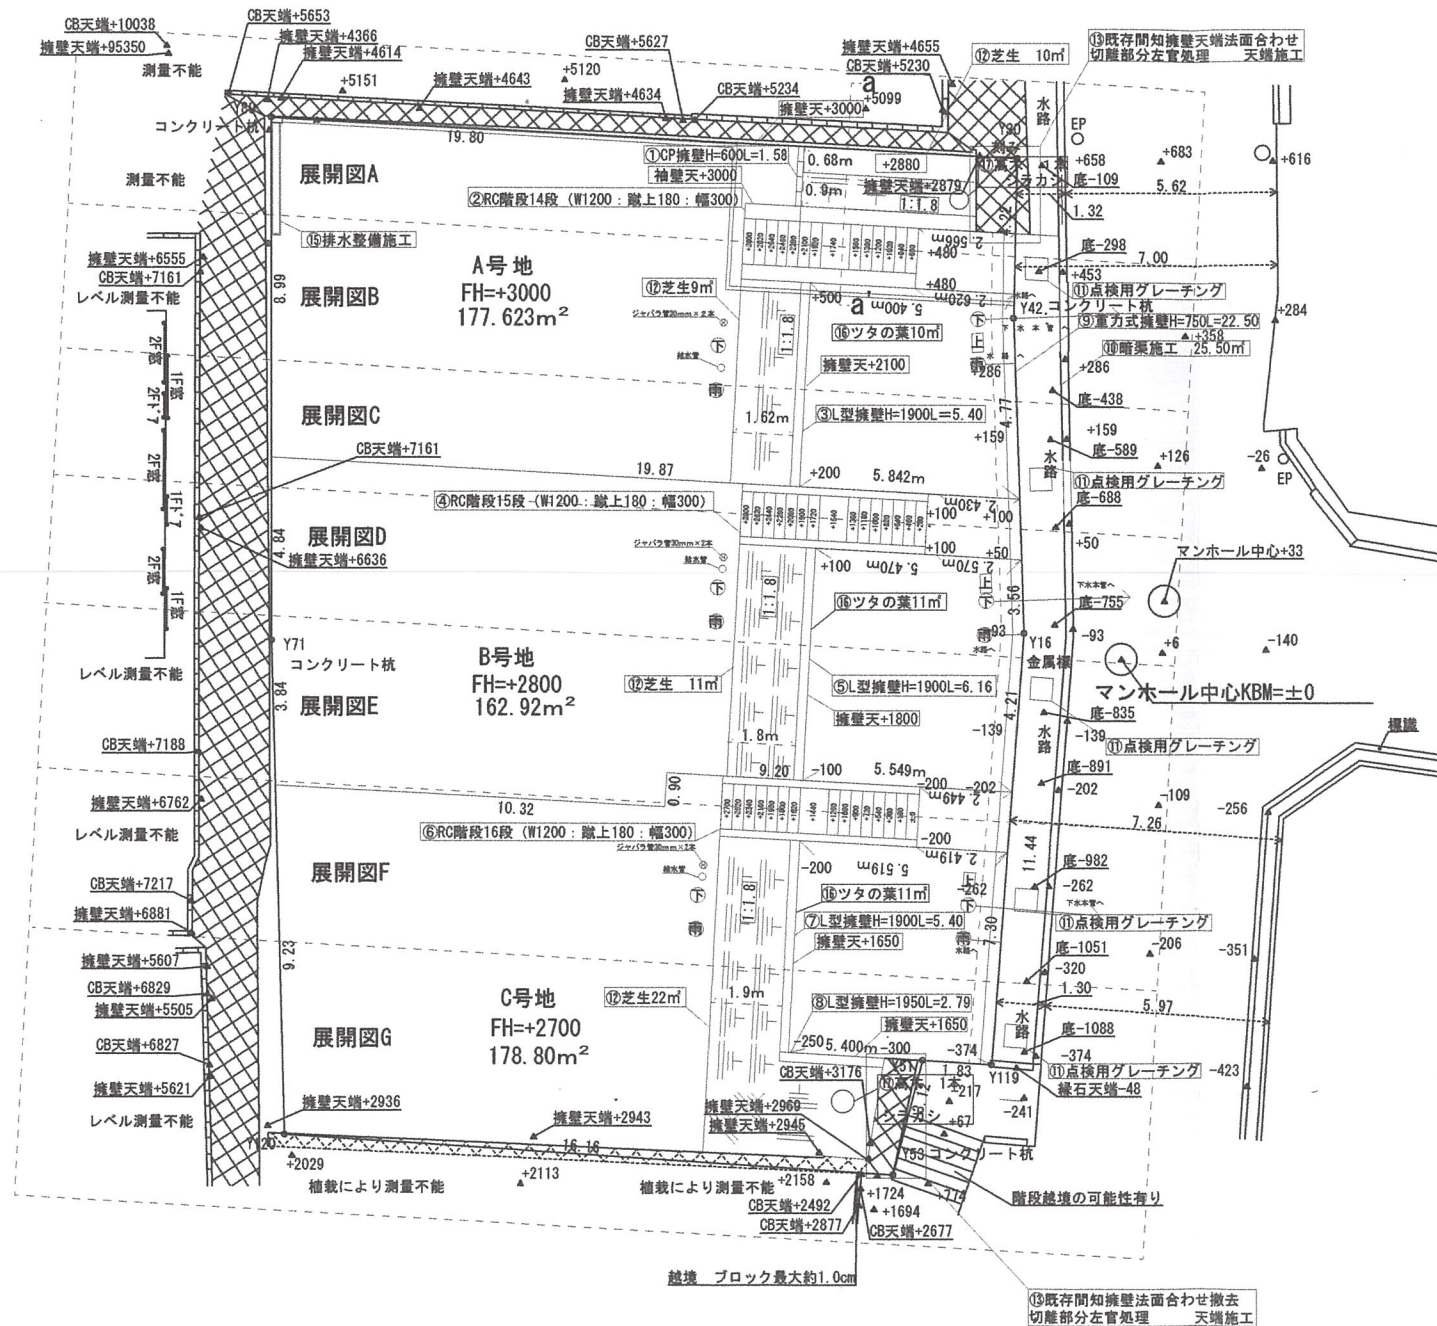

- ①CP型枠擁壁H=600L=1.58
- ②RC階段14段
- ③L型擁壁H=1900L=5.40
- ④RC階段15段
- ⑤L型擁壁H=1900L=6.16
- ⑥RC階段16段
- ⑦L型擁壁H=1900L=5.40
- ⑧L型擁壁H=1950L=2.79
- ⑨重力式擁壁H=750L=22.50
- ⑩暗渠施工 25.50m²
- ⑪点検用グレーチング 5カ所
- ⑫芝生 52m²
- ⑬既存間知擁壁天端施工 2カ所
- ⑭残土処分600立米
- ⑮排水設備施工
U字側溝W=240 (既製品) L=3.00
コンクリート会所柵300×150 1カ所
配管設置100 L=23.00
- ⑯ツタの葉 32m²
- ⑰高木 2本

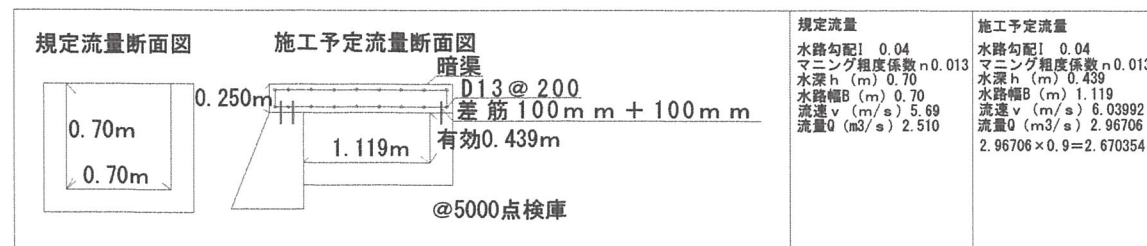

D13 @ 200

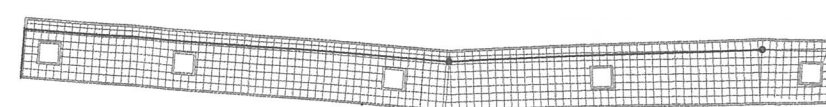

点検用グレーチング 500×500
@ 5.00m

切土面積399.84m²