

軽微な変更届

年 月 日

(あて先) 宝塚市長

開発事業者

〒565-0802 吹田市津雲台4丁目2番8号

住所

株式会社 wing

氏名 代表取締役 片岡 亮

(連絡先) 郵便番号

住所

株式会社 wing

氏名 代表取締役 片岡 亮

電話 090 (2593) 6667


FAX ()

e-mail

宝塚市開発事業における協働のまちづくりの推進に関する条例第17条第2項の規定により、軽微な変更を届け出ます。

開発協議申出書 受付番号	第 6-731 号
開発構想の名称	宝塚市第2仁川台 3棟
開発事業区域 の位置	宝塚市仁川台187番1.3.4.5
協定締結年月日	年 月 日
標識の修正(予定)日	年 月 日
変更の理由	A号地①標識の位置変更。 協議による。
変更箇所一覧(項目が多い場合は同様式の別紙で提出してください。)	
変更項目	新 旧
A号地①標識の位置変更	図面の通り。 =


※受付処理欄

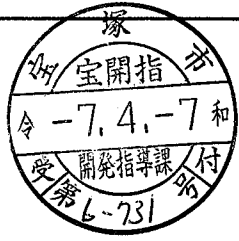受付年月日	
年 月 日	
受付番号	
第 号	

- (注意) 1 開発事業者の住所及び氏名は、法人にあっては主たる事務所の所在地、名称及び代表者の氏名を記入してください。
 2 ※印の欄は、記入しないでください。
 3 次の図書を添付して、2部提出してください。
 (1) 標識を修正したときは、その内容が分かる写真
 (2) 開発協定書に添付した図書のうち、変更に係る図書


宝塚市仁川台187番1、187番3、187番4、187番5 造成計画図

1/200

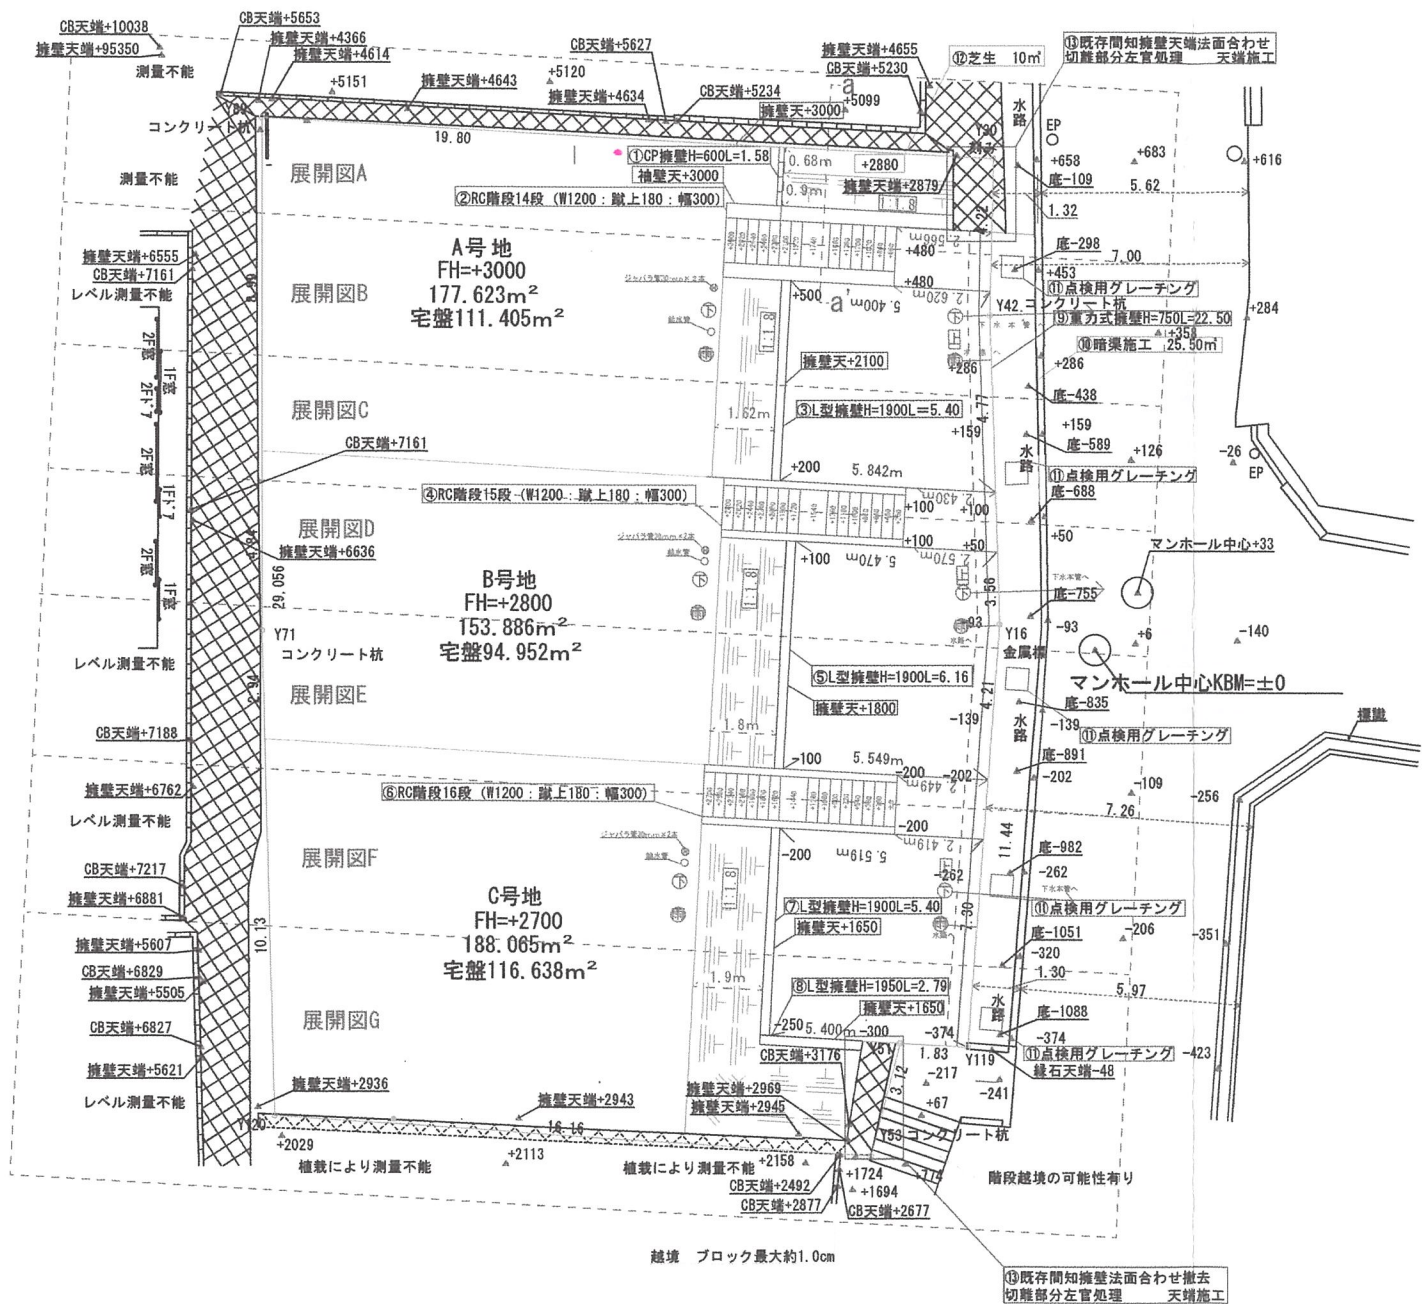

- ①CP型枠擁壁H=600L=1.58
- ②RC階段14段
- ③L型擁壁H=1900L=5.40
- ④RC階段15段
- ⑤L型擁壁H=1900L=6.16
- ⑥RC階段16段
- ⑦L型擁壁H=1900L=5.40
- ⑧L型擁壁H=1950L=2.79
- ⑨重力式擁壁H=750L=22.50
- ⑩暗渠施工 25.50m²
- ⑪点検用グレーチング 5カ所
- ⑫芝生 10m²
- ⑬既存間知擁壁天端施工 2カ所
- ⑭残土処分600立米


規定流量断面図	施工予定流量断面図	規定流量	施工予定流量
		水路勾配 0.04 マンニング粗度係数 n 0.013 水深 h (m) 0.70 水路幅 B (m) 0.70 流速 v (m/s) 5.69 流量 Q (m³/s) 2.510	水路勾配 0.04 マンニング粗度係数 n 0.013 水深 h (m) 0.439 水路幅 B (m) 1.119 流速 v (m/s) 6.03992 流量 Q (m³/s) 2.96706 2.96706 × 0.9 = 2.670354

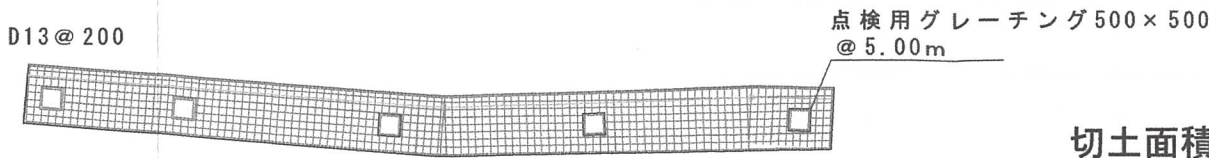


切土面積402.967m²

宝塚市仁川台187番1、187番3、187番4、187番5 造成計画図

1/200

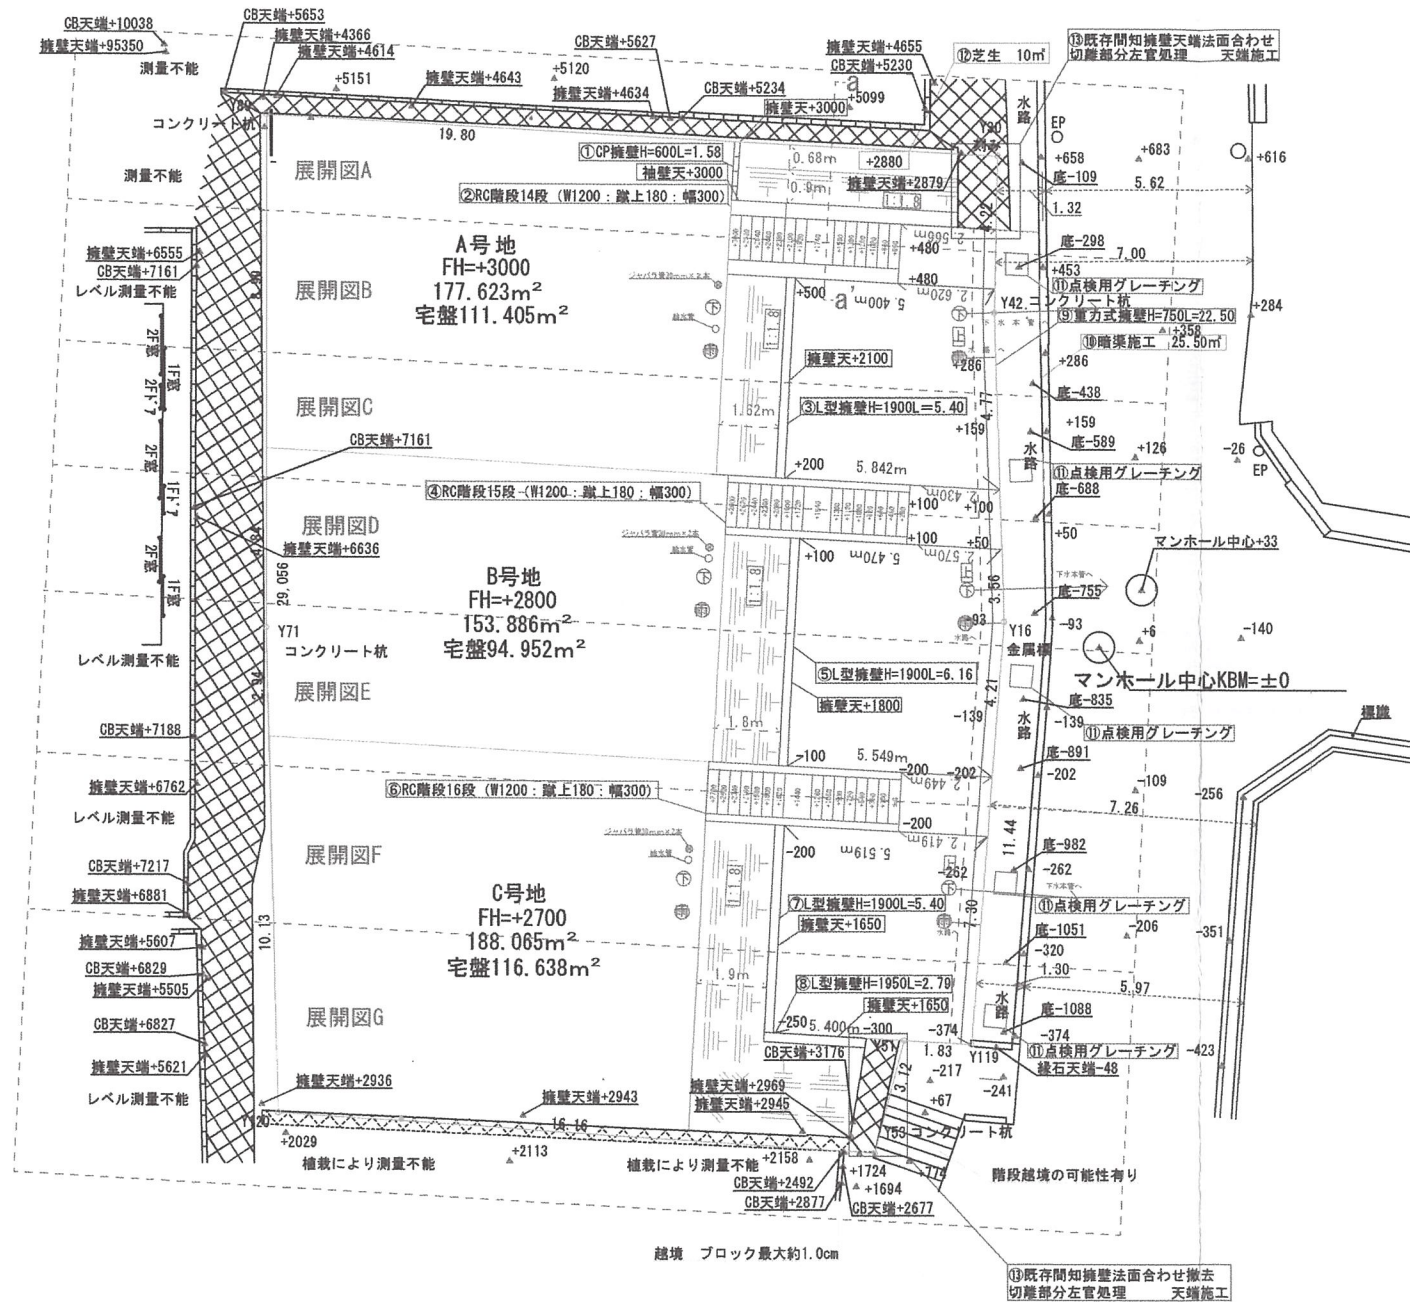

- ①CP型枠擁壁H=600L=1.58
- ②RC階段14段
- ③L型擁壁H=1900L=5.40
- ④RC階段15段
- ⑤L型擁壁H=1900L=6.16
- ⑥RC階段16段
- ⑦L型擁壁H=1900L=5.40
- ⑧L型擁壁H=1950L=2.79
- ⑨重力式擁壁H=750L=22.50
- ⑩暗渠施工 25.50m²
- ⑪点検用グレーチング 5カ所
- ⑫芝生 10m²
- ⑬既存間知擁壁天端施工 2カ所
- ⑭残土処分600立米

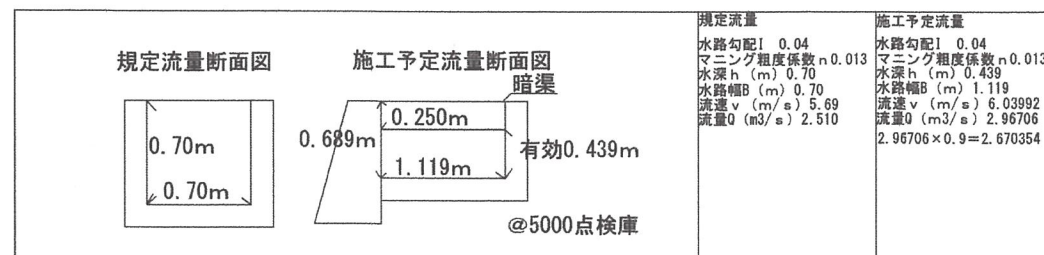

切土面積402.967m²