

軽微な変更届

年 月 日

(あて先) 宝塚市長

開発事業者

住所 京都市中京区河原町二条西南角 河原町二条ビル3F

株式会社ゼロ・コーポレーション

氏名 代表取締役社長 菊本雅幸

(連絡先) 郵便番号 〒550-0005

住所 大阪市西区西本町1丁目15-24

株式会社アーキノルド

氏名 代表取締役 山本隆之 (担当:山田)

電話 06-6531-0455

FAX 06-6531-0456

e-mail yamada@a-nold.com



宝塚市開発事業における協働のまちづくりの推進に関する条例第17条第2項の規定により、軽微な変更を届け出ます。

開発協議申出書 受付番号	第 6-0690 号	
開発構想の名称	(仮称)宝塚市高司二丁目老人ホーム計画	
開発事業区域 の位置	宝塚市 宝塚市高司2丁目253番外	
協定締結年月日		
標識の修正(予定)日	R7年6月5日	
変更の理由	誤記、建築計画の変更により	
変更箇所一覧(項目が多い場合は同様式の別紙で提出してください。)		
変更項目	新	旧
標識記載内容(訪問予定日)	4月24日	4月23日
標識記載内容(予定される建築物の高さ)	9.25m	9.9m
立面図記載高さ	9.25m	9.9m
住戸数	42	60

※受付処理欄

受付年月日	
年 月 日	
受付番号	
第 号	

- (注意) 1 開発事業者の住所及び氏名は、法人にあつては主たる事務所の所在地、名称及び代表者の氏名を記入してください。
- 2 ※印の欄は、記入しないでください。
- 3 次の図書を添付して、2部提出してください。
- (1) 標識を修正したときは、その内容が分かる写真
- (2) 開発協定書に添付した図書のうち、変更に係る図書

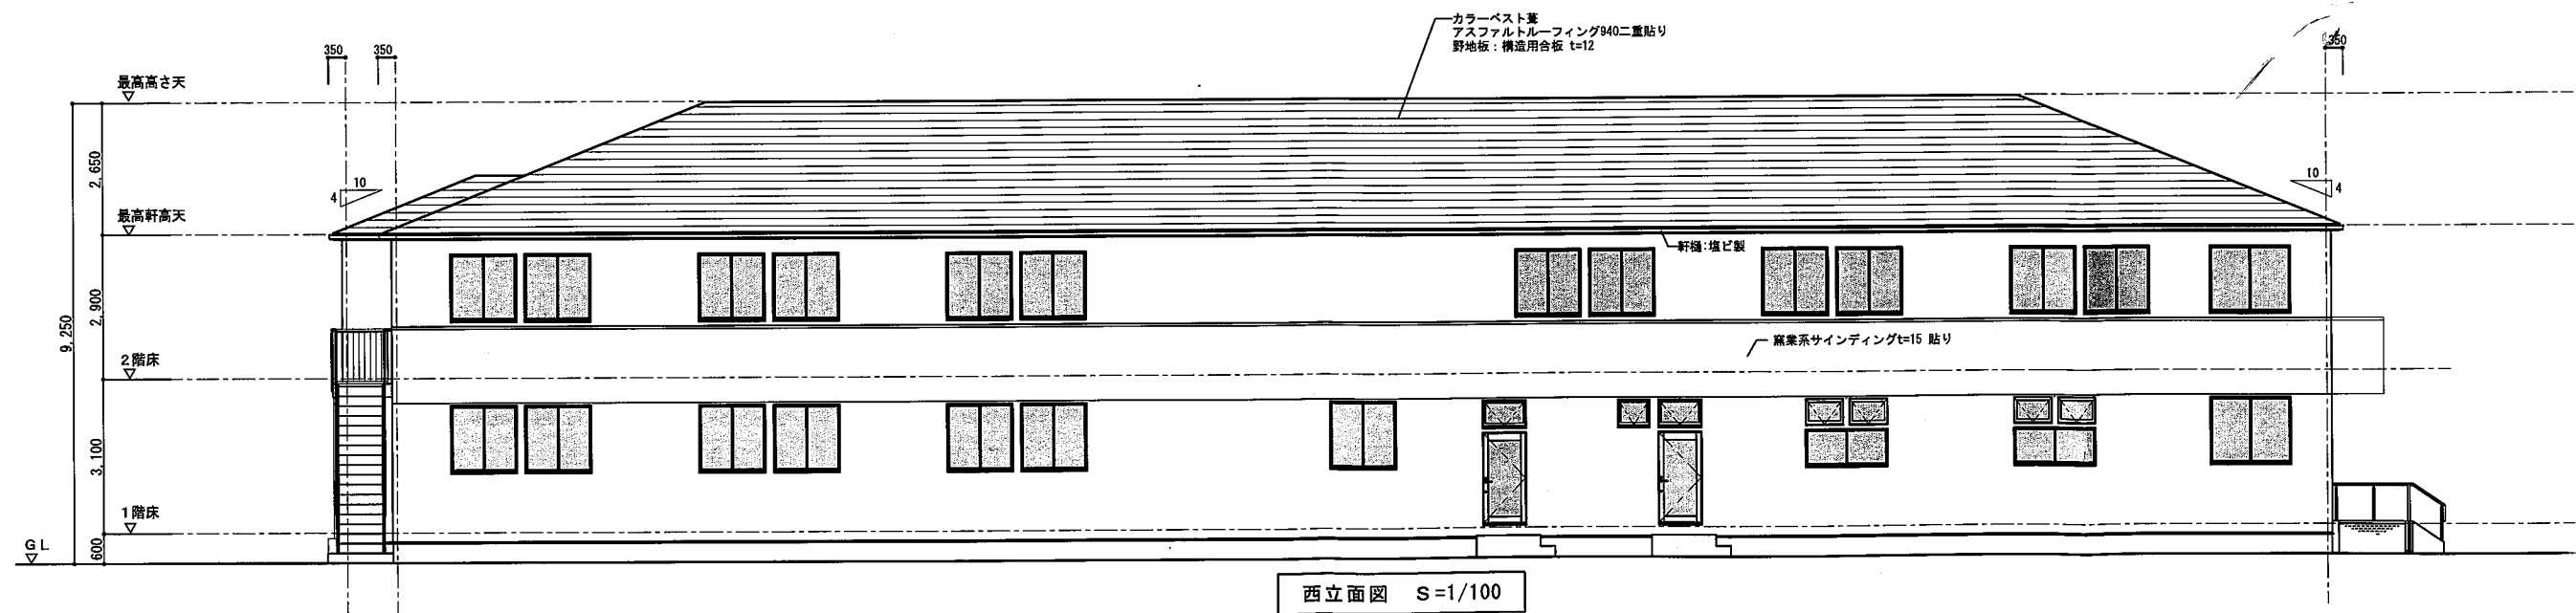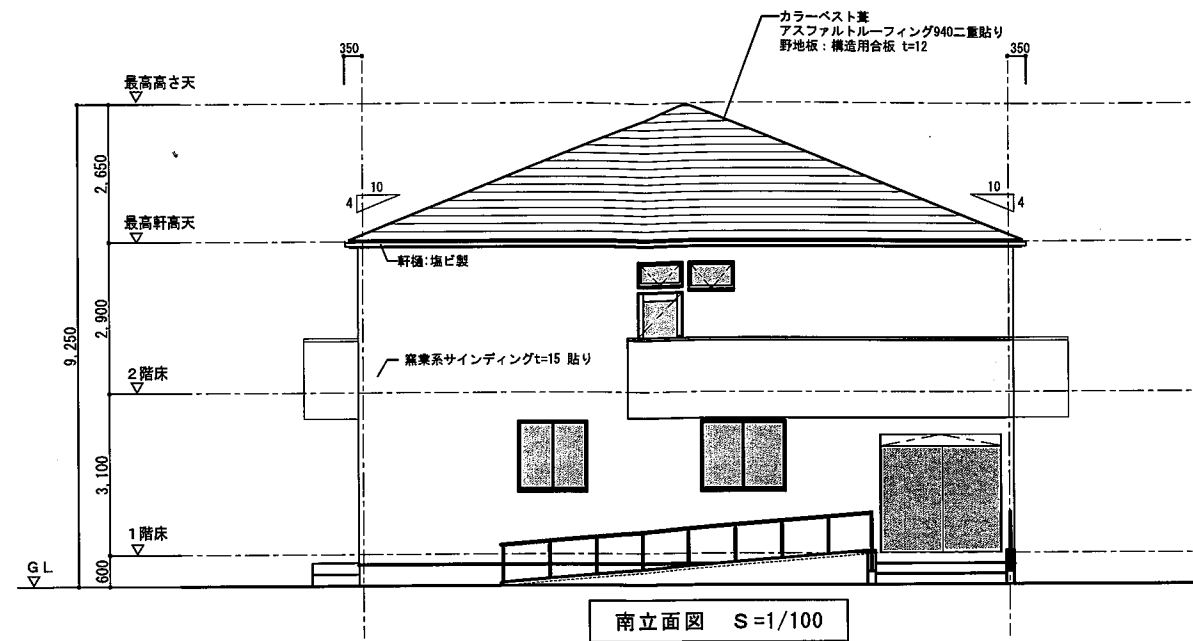

	Archbold 株式会社アーキノルド一級建築士事務所 1級建築士 第283505号 山本 隆之	承認 印 日付	担当	建築主	設計	工事名 (仮称) 宝塚市高司二丁目 老人ホーム計画	縮尺 A2-1/100 (100%) A3-1/142 (70%)	図番
						図面名称 立面図	目付	
							2025.04.30	

