


軽微な変更届

(あて先) 宝塚市長		令和7年 6月 日	
開発事業者			
住所		宝塚市逆瀬川1-14-2	
株式会社リノウエスト			
氏名		代表取締役 佐藤 慎二郎	
(連絡先) 郵便番号		560-0041	
住所		豊中市清風荘1-5-1	
氏名		有限会社創夢建築研究所 片山 綾	
電話		06 (6845) 6280	
FAX		06 (6845) 6190	
e-mail			
宝塚市開発事業における協働のまちづくりの推進に関する条例第17条第2項の規定により、軽微な変更を届け出ます。			
開発協議申出書 受付番号	第	7-85	号
開発構想の名称	(仮称)宝塚市安倉中5丁目PJ		
開発事業区域 の位置	宝塚市 安倉中5丁目415		
協定締結年月日	年	月	日
標識の修正(予定)日	無し	年	月 日
変更の理由	別紙による		
変更箇所一覧(項目が多い場合は同様式の別紙で提出してください。)			
変更項目	新	旧	
別紙による			

※受付処理欄	
受付年月日	
年 月 日	
受付番号	
第 号	



- (注意) 1 開発事業者の住所及び氏名は、法人にあつては主たる事務所の所在地、名称及び代表者の氏名を記入してください。
2 ※印の欄は、記入しないでください。
3 次の図書を添付して、2部提出してください。
(1) 標識を修正したときは、その内容が分かる写真
(2) 開発協定書に添付した図書のうち、変更に係る図書

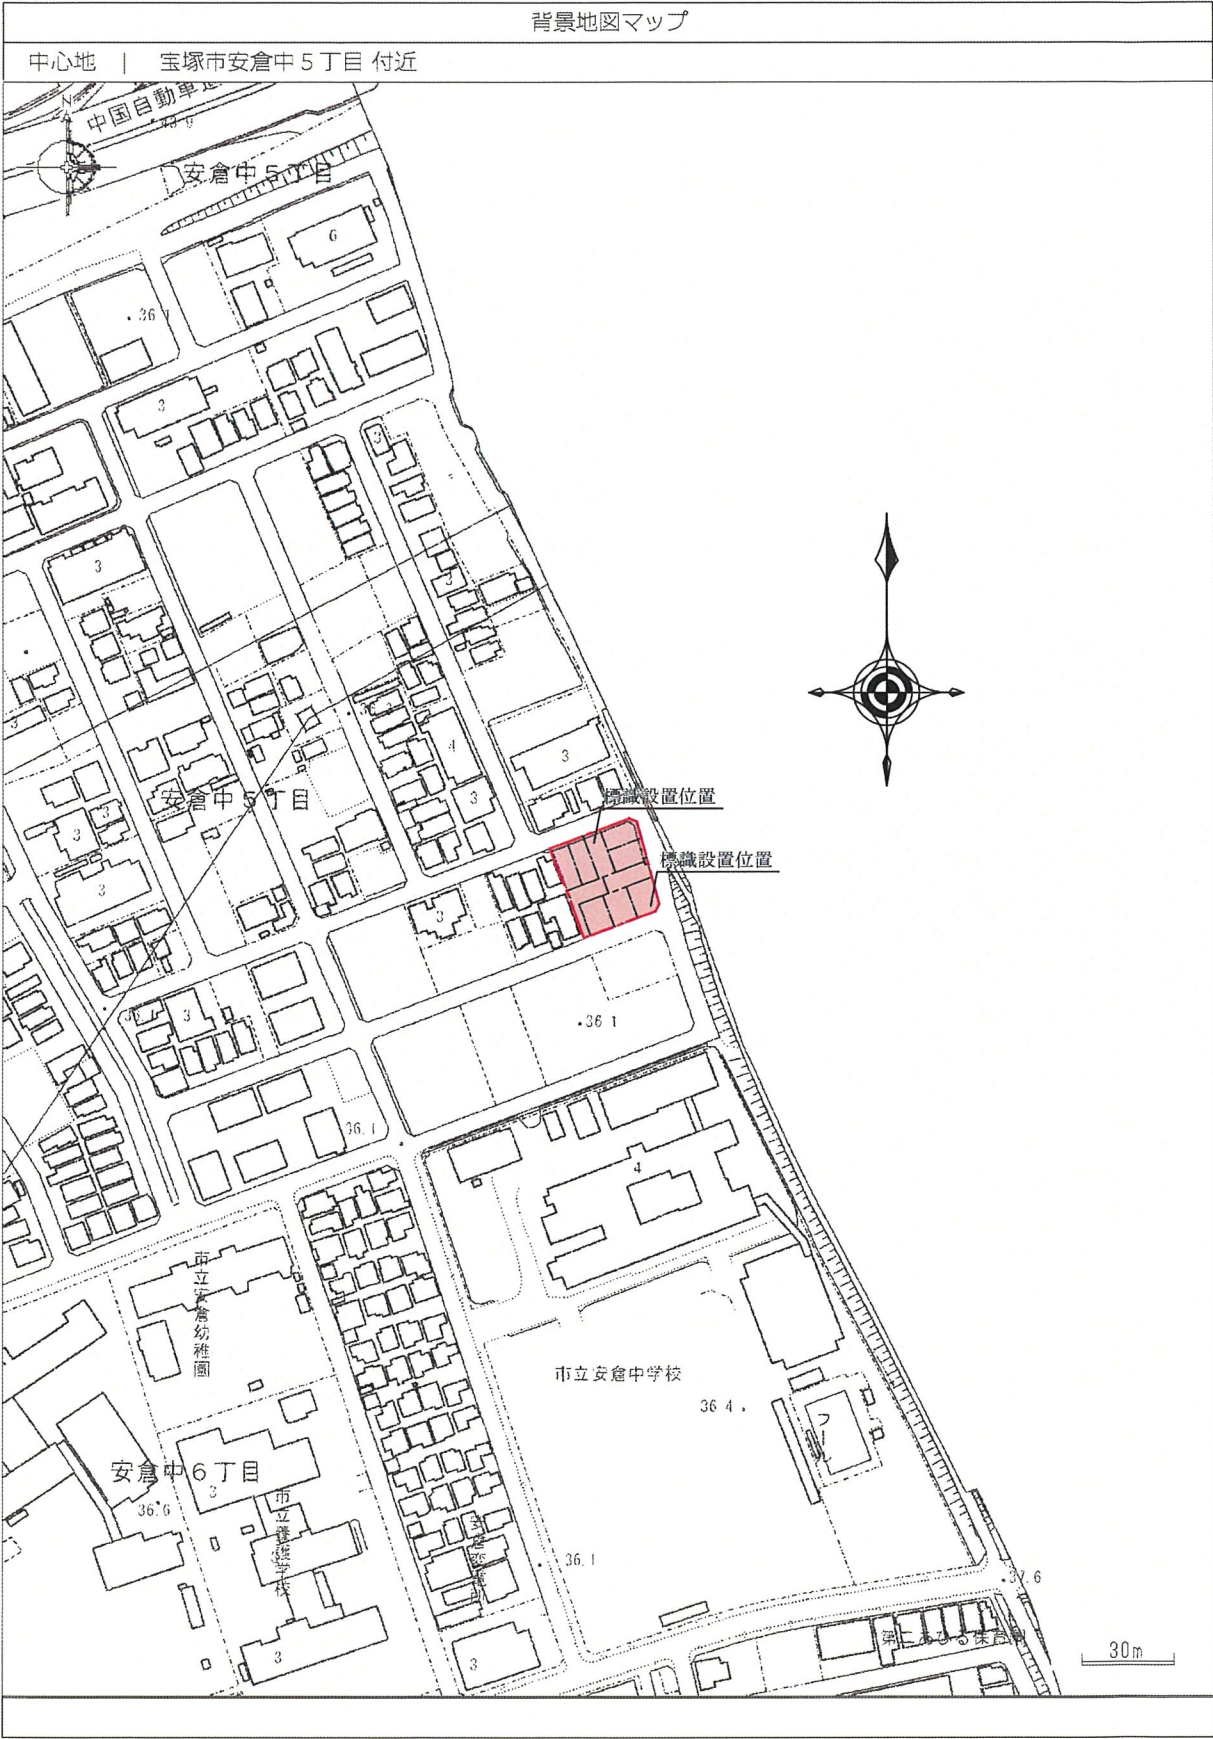

変更箇所対照表


項目	変更前	変更後	備考欄
宅地面積変更	3号地106.68㎡、7号地101.34㎡、 9号地100.35㎡	3号地106.67㎡、7号地101.33㎡、 9号地100.36㎡	CAD求積から座標求積に変更した為

変更後

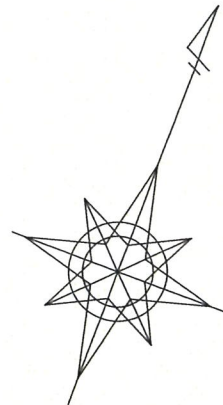
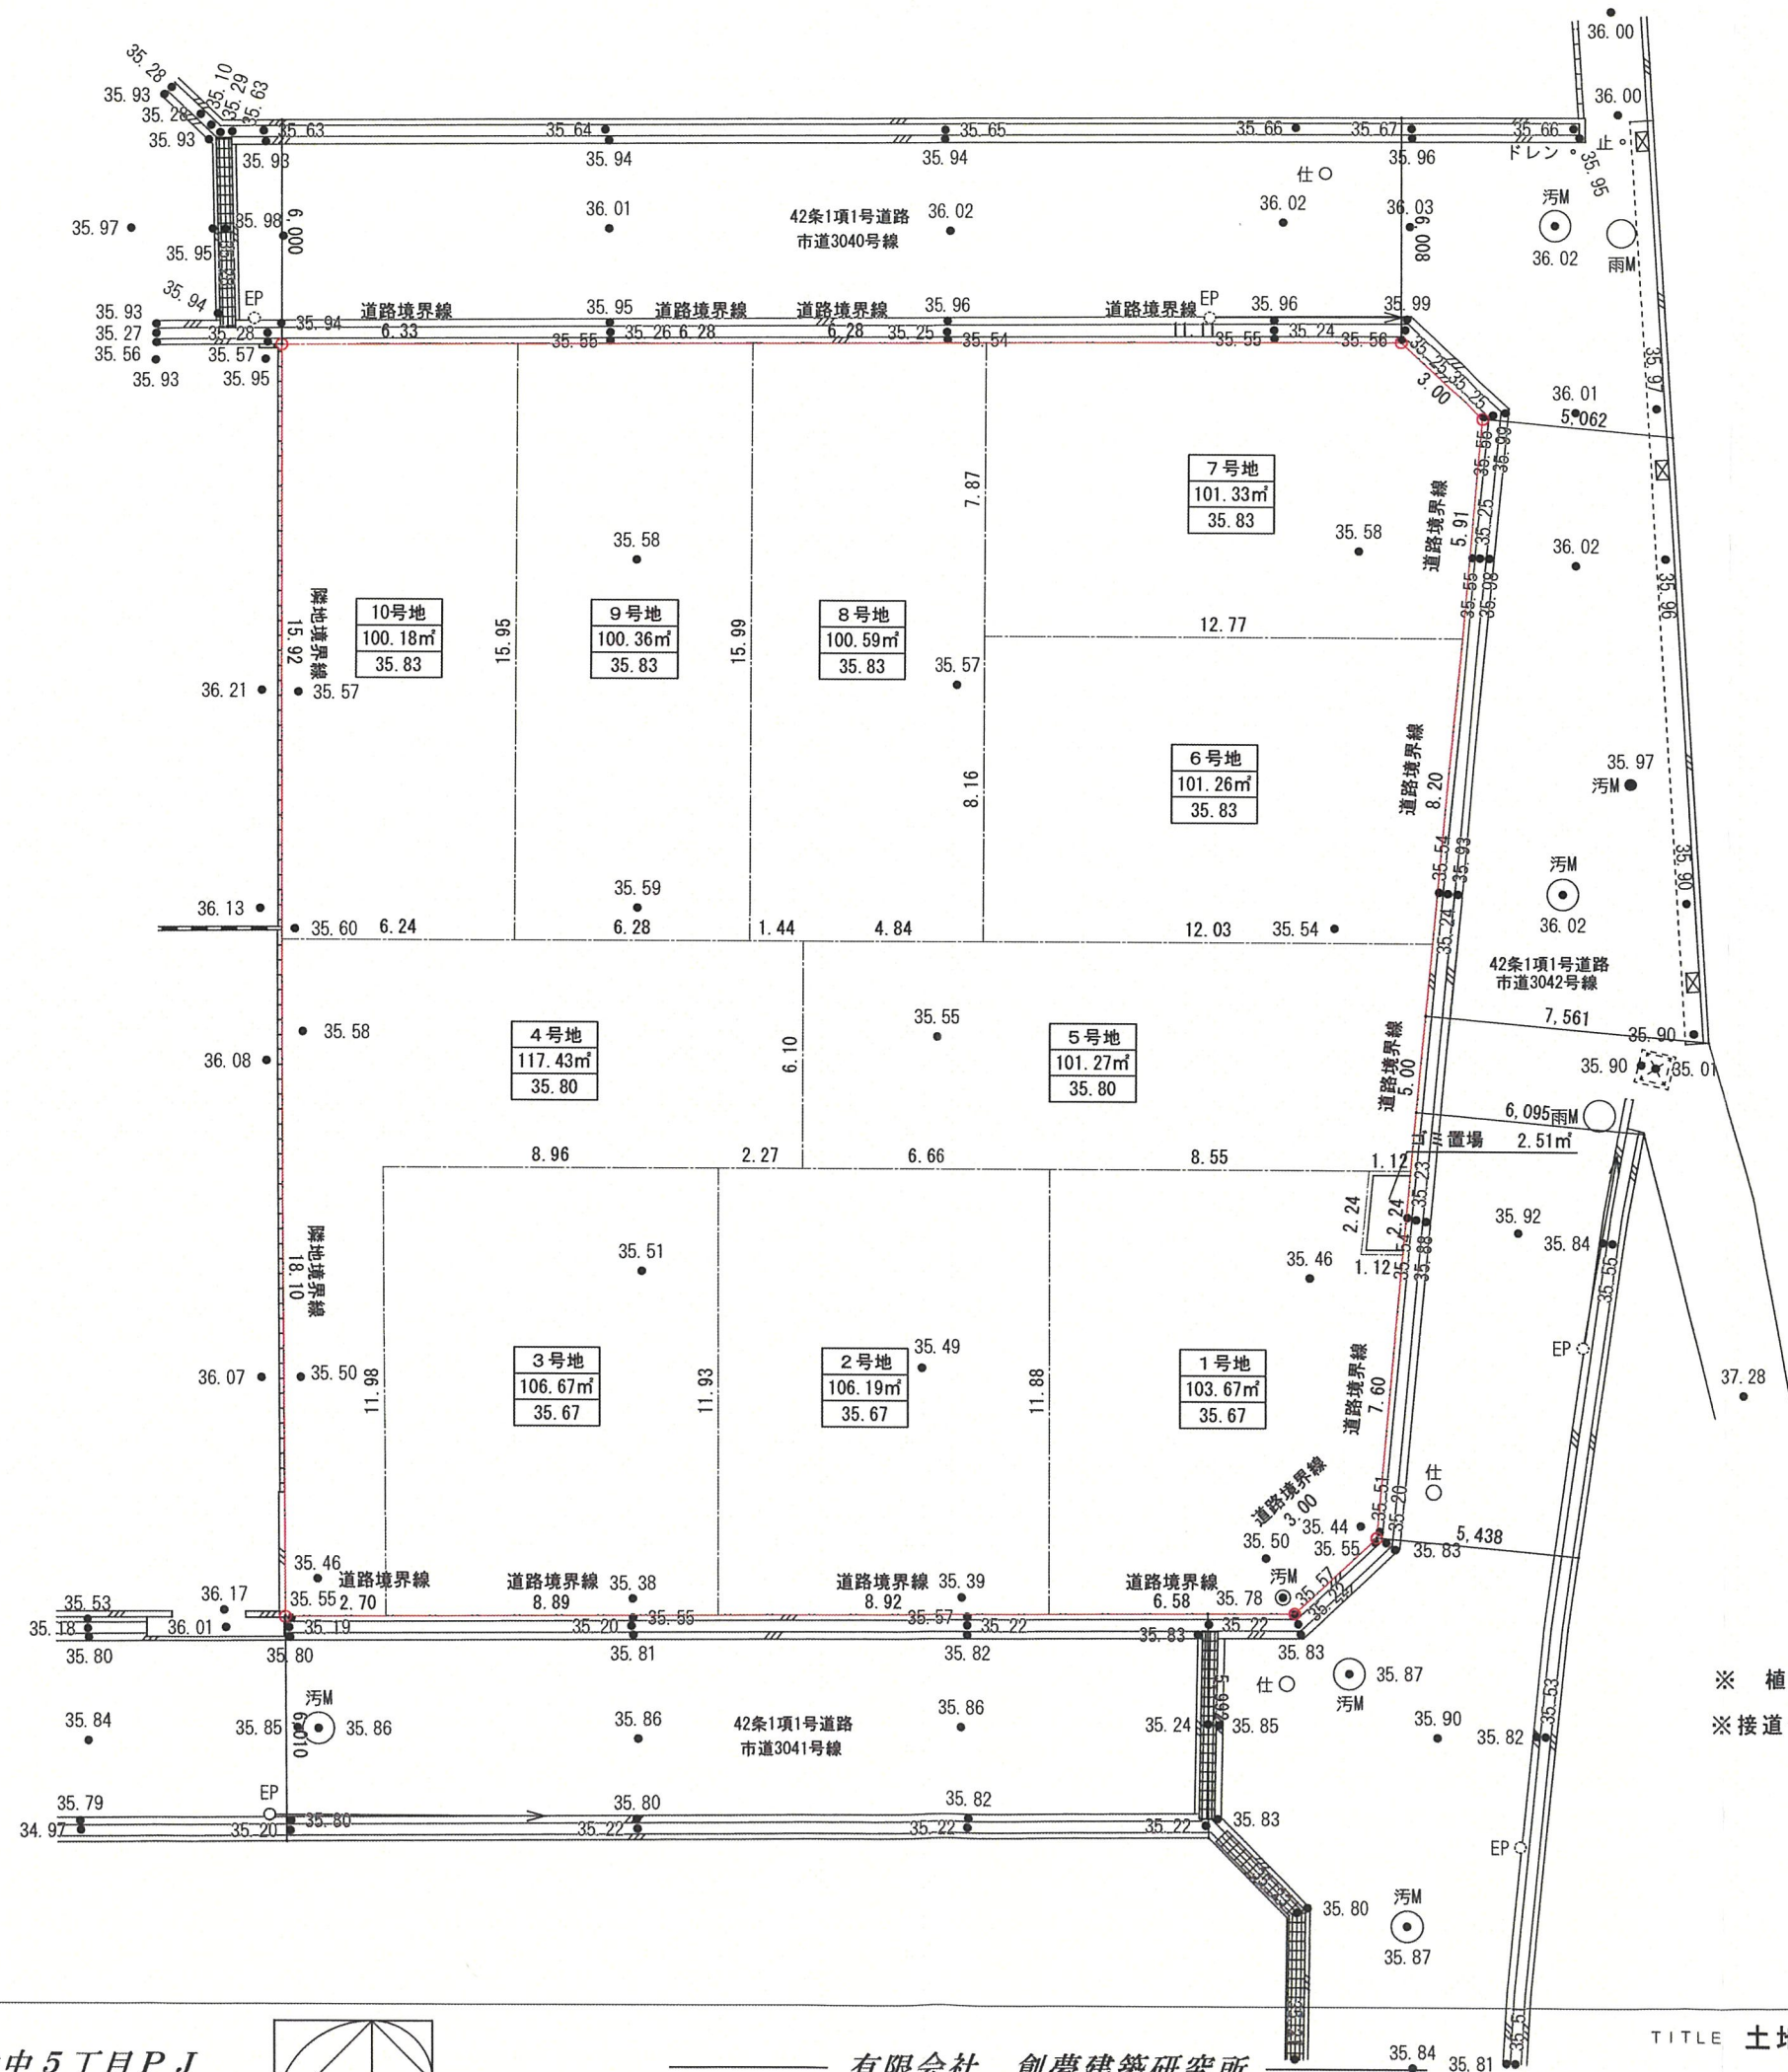


※ 植栽については建築時に道路際に施します。
※ 接道部緑化及びシンボルツリーの植栽に努めます。

凡例
—— 区域境界線
10.00 現況地盤高を示す。

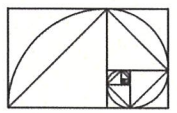



変更前

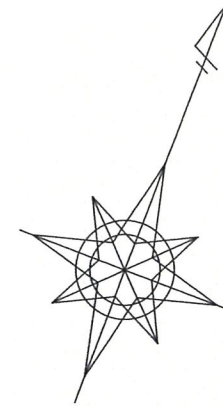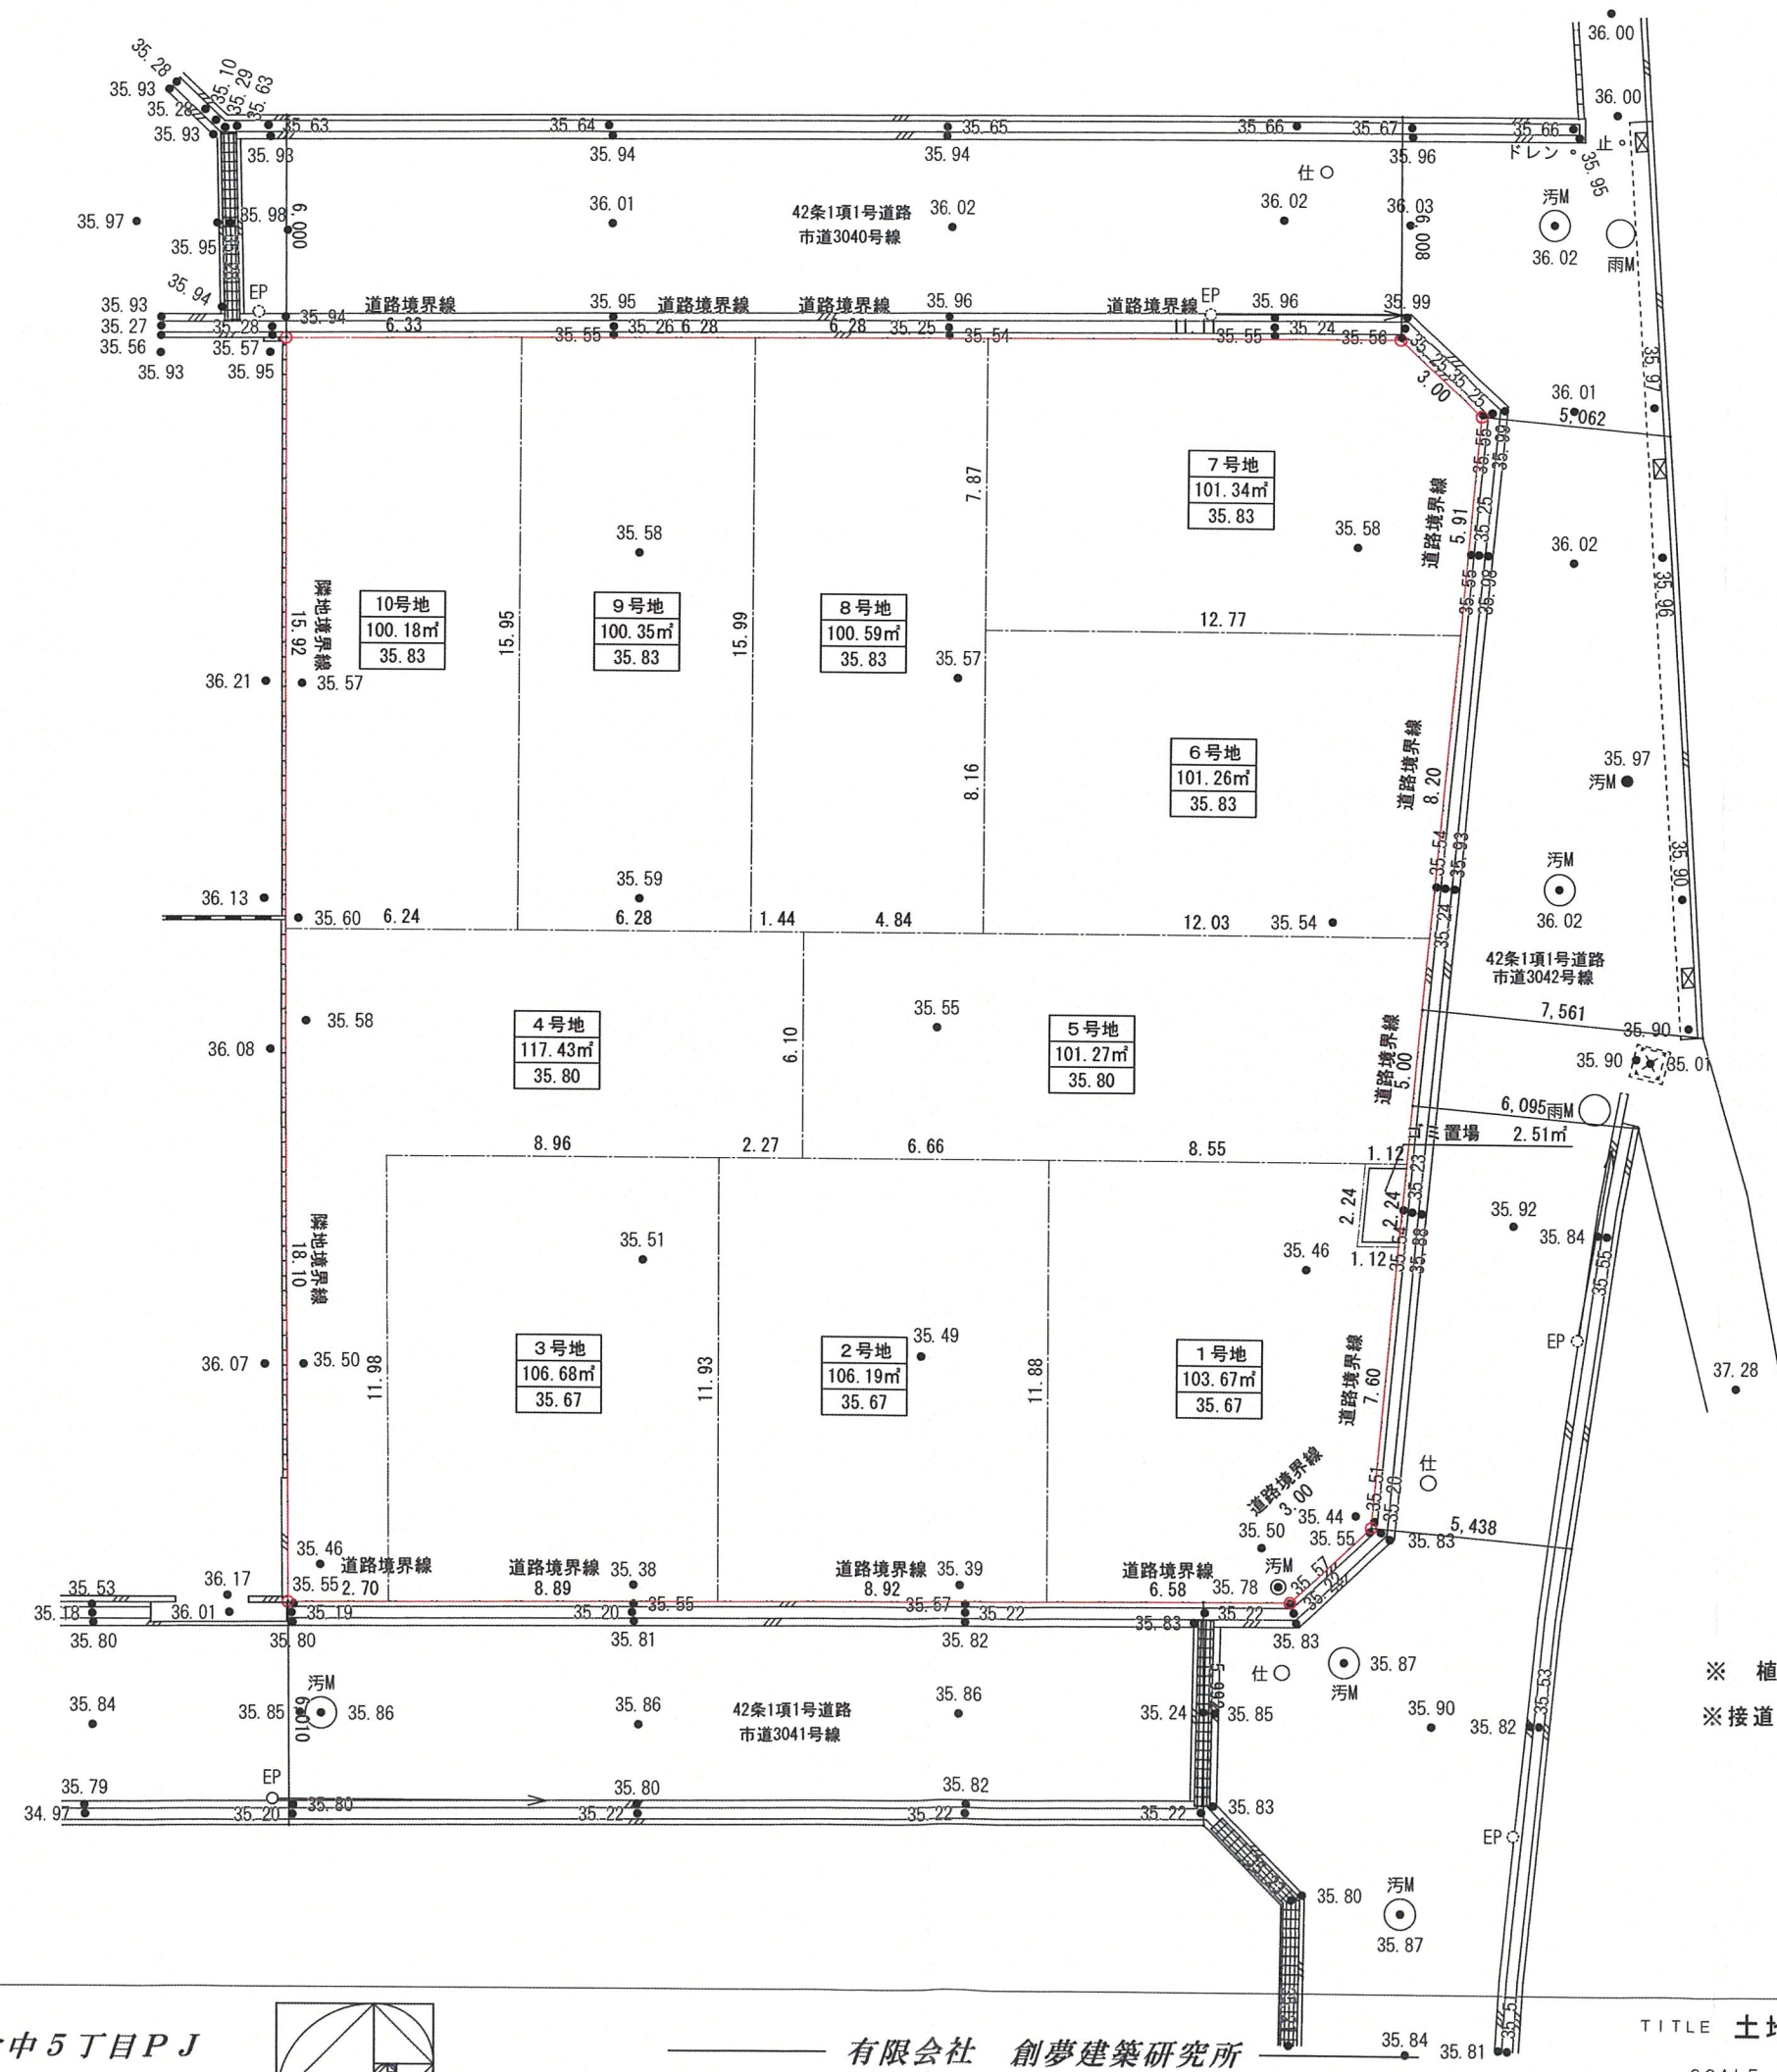


※ 植栽については建築時に道路際に施します。
※ 接道部緑化及びシンボルツリーの植栽に努めます。


- 凡例
- 区域境界線
 - 10.00 現況地盤高を示す。

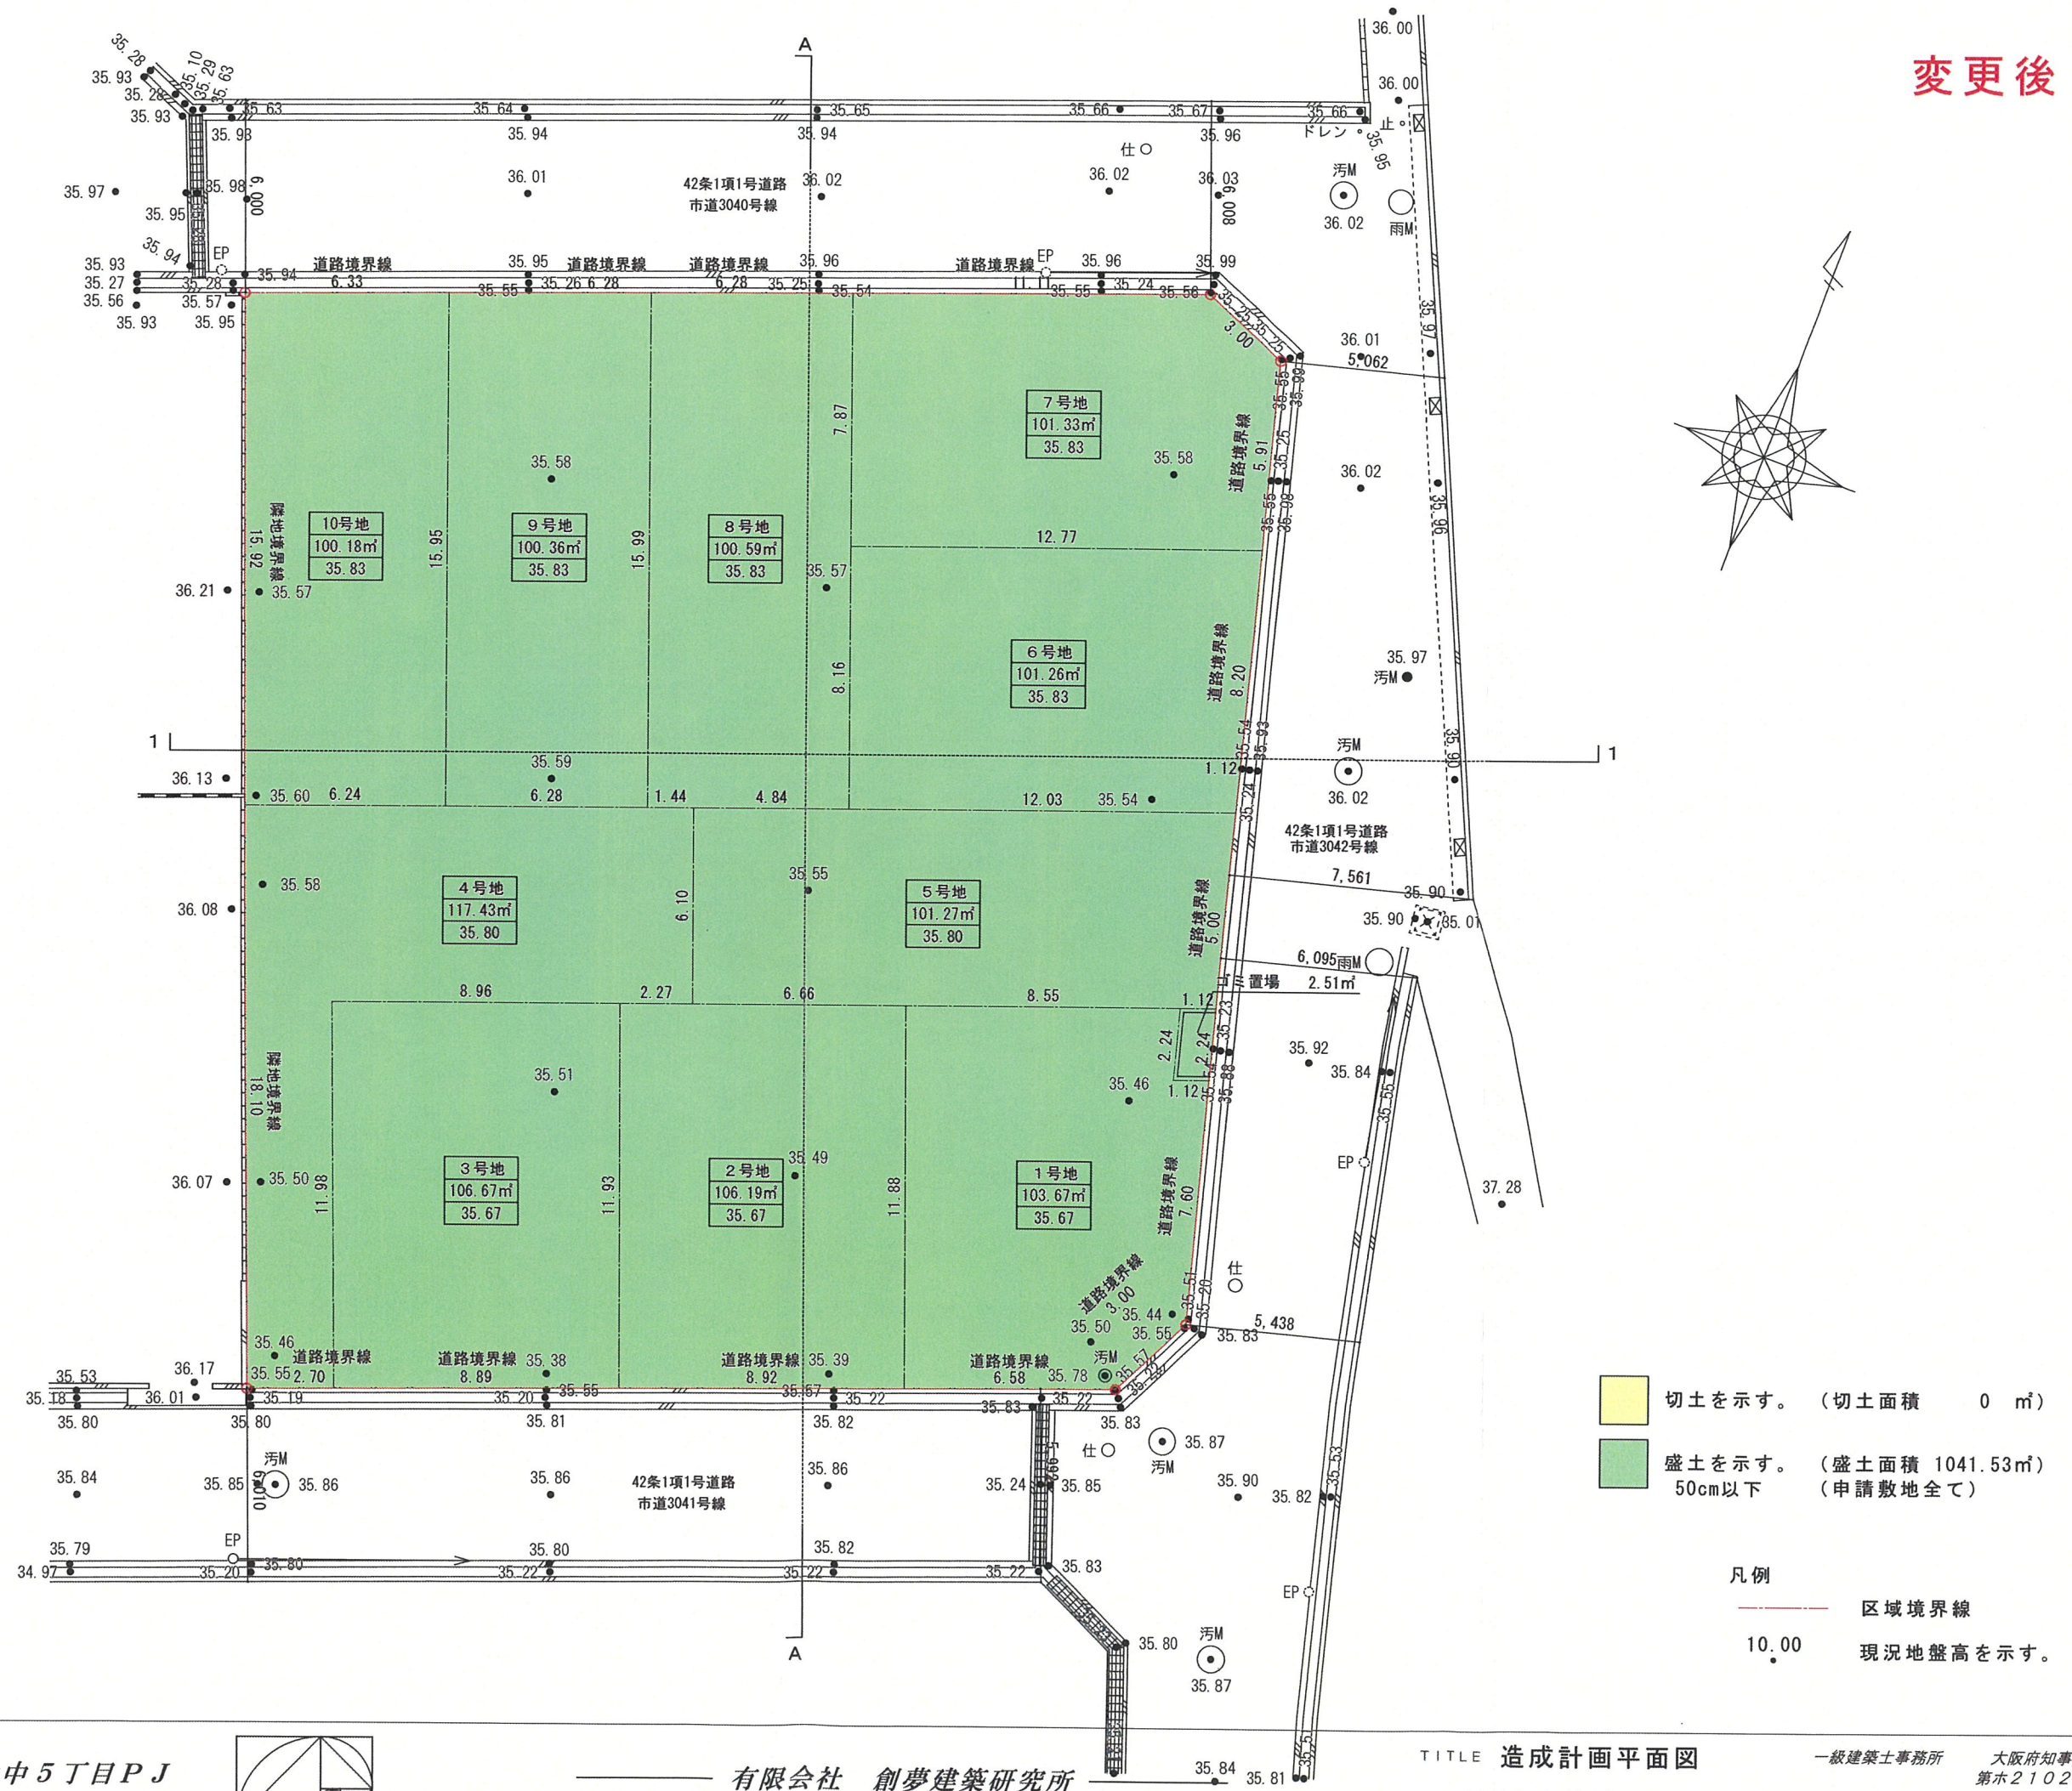

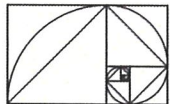

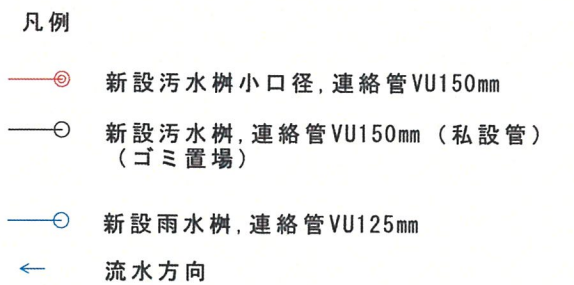

変更前

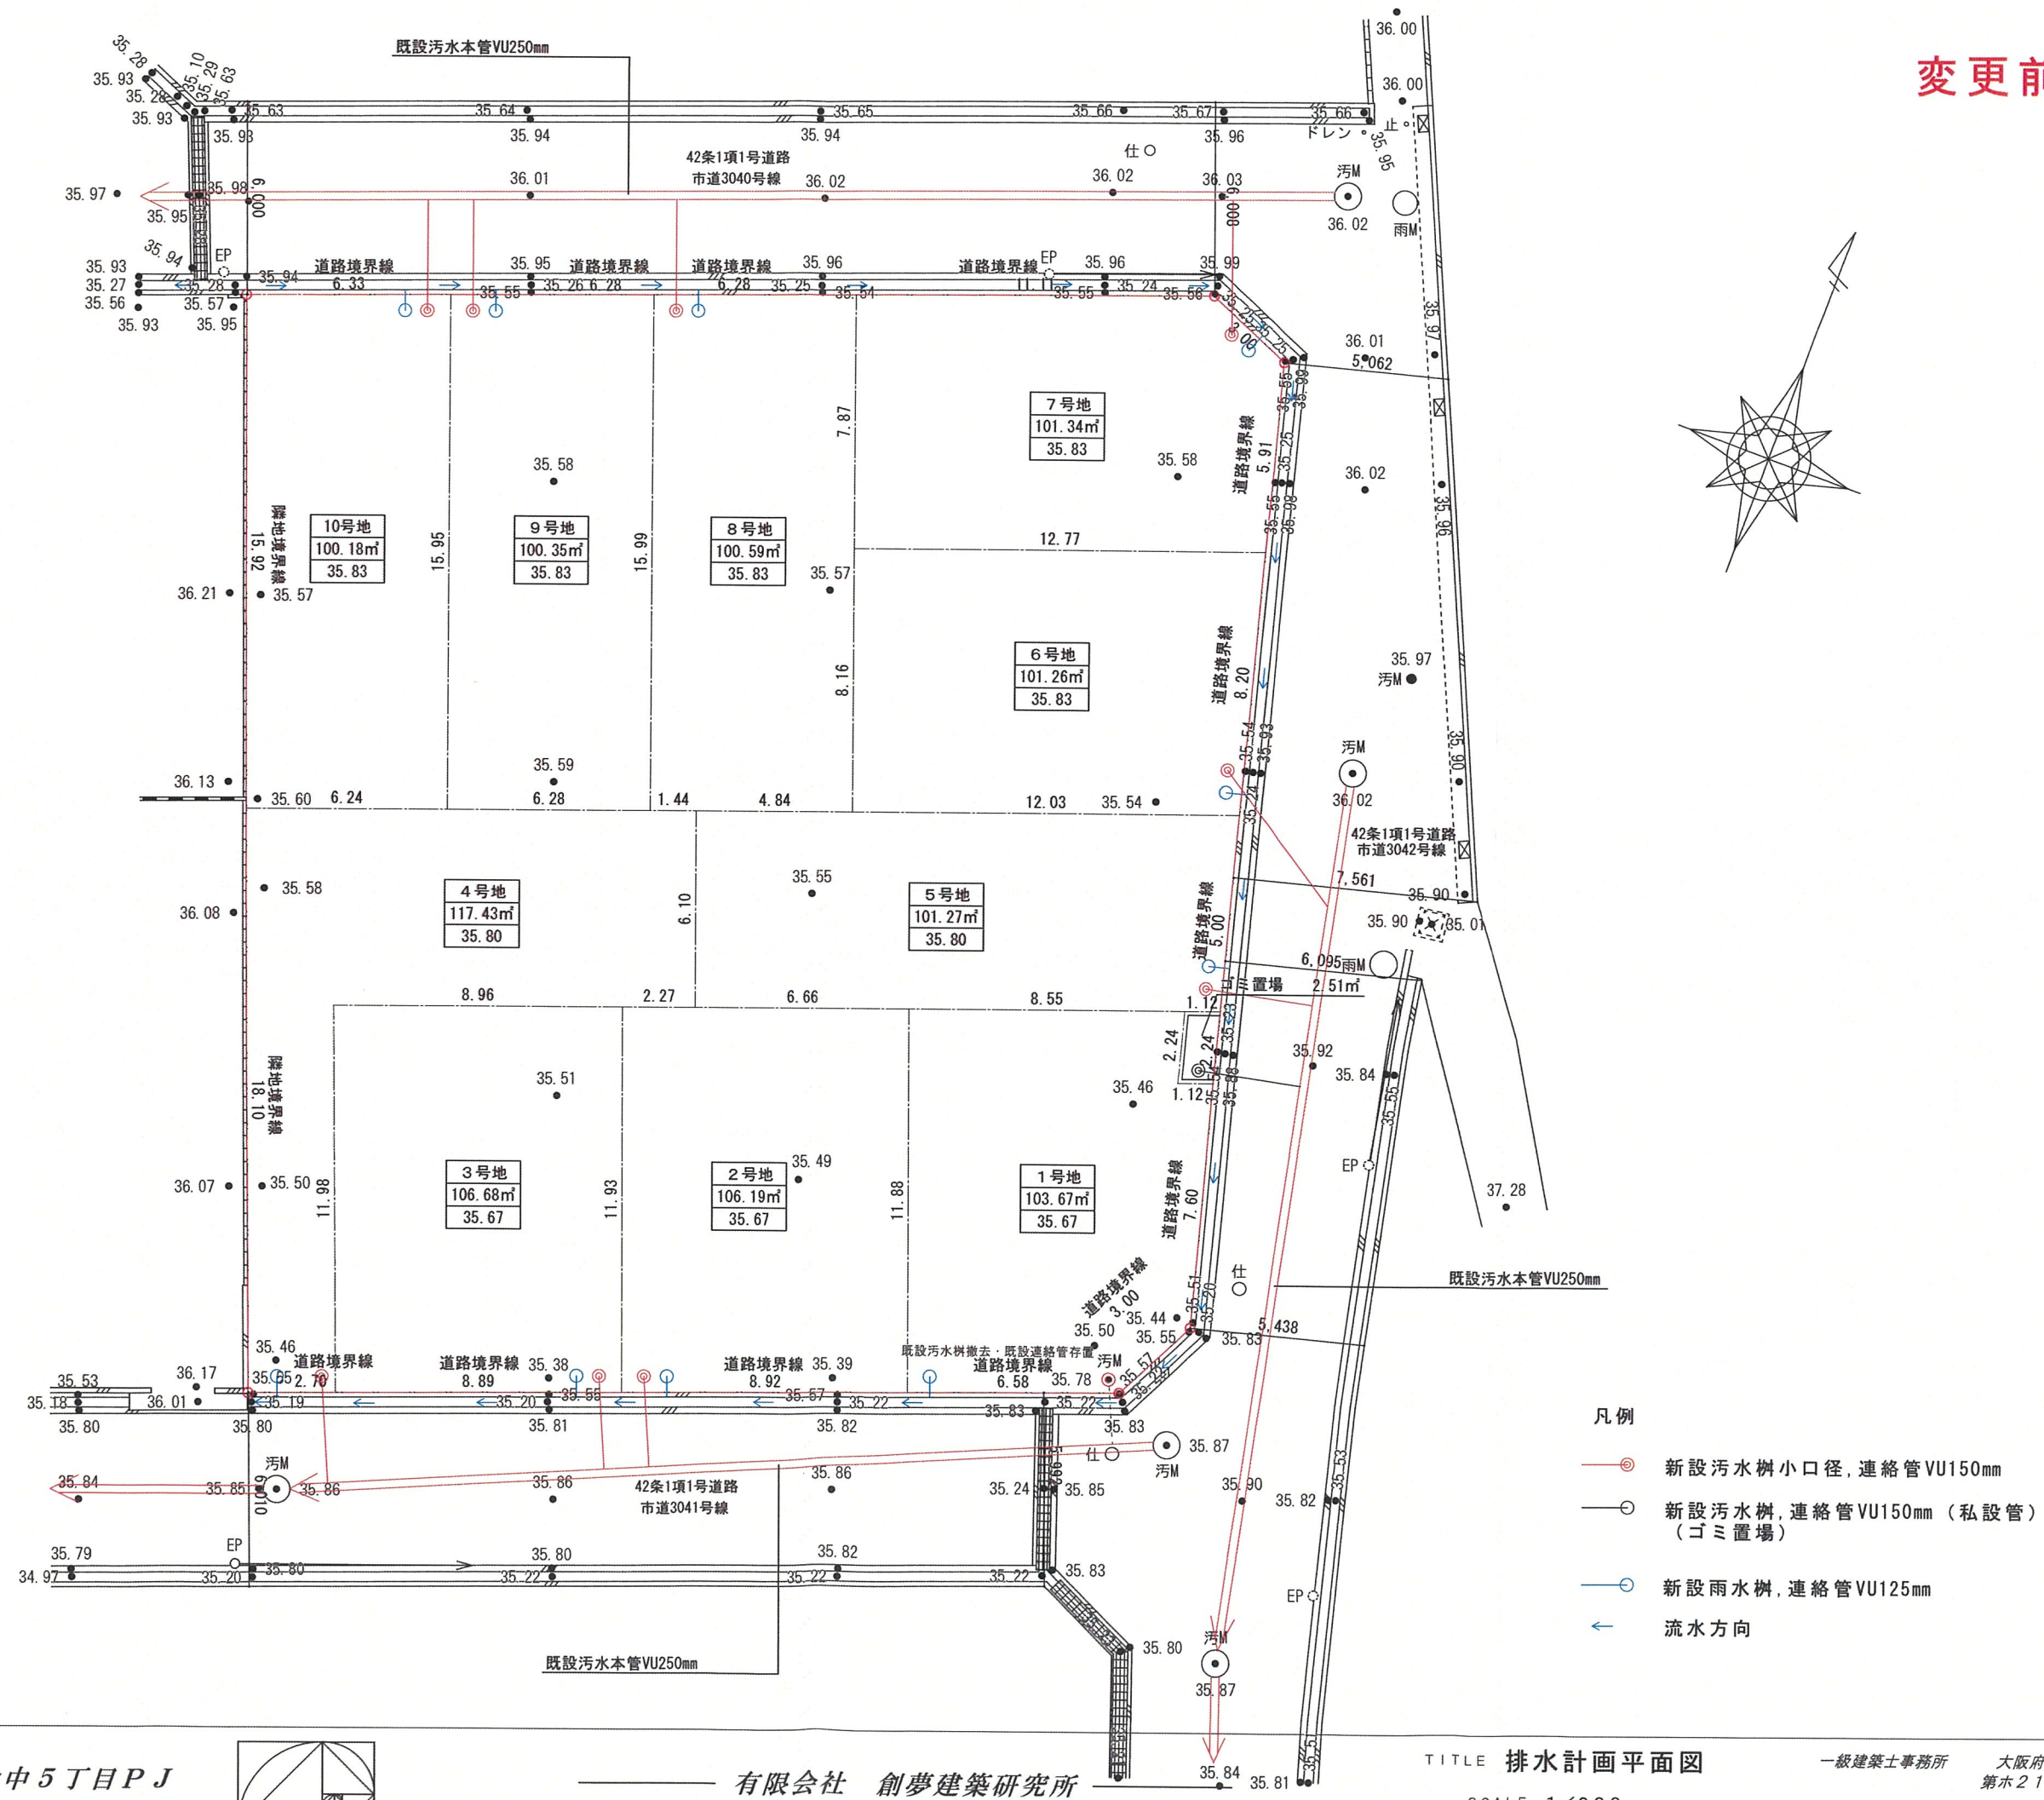

PROJECT

(仮称) 宝塚市安倉中5丁目PJ




有限会社 創夢建築研究所

TITLE 排水計画平面図


SCALE 1/200
DATE 2025.05.20

一級建築士事務所 大阪府知事登録
第ホ21027号
一級建築士 大臣登録 第270769号
片山 健


変更後

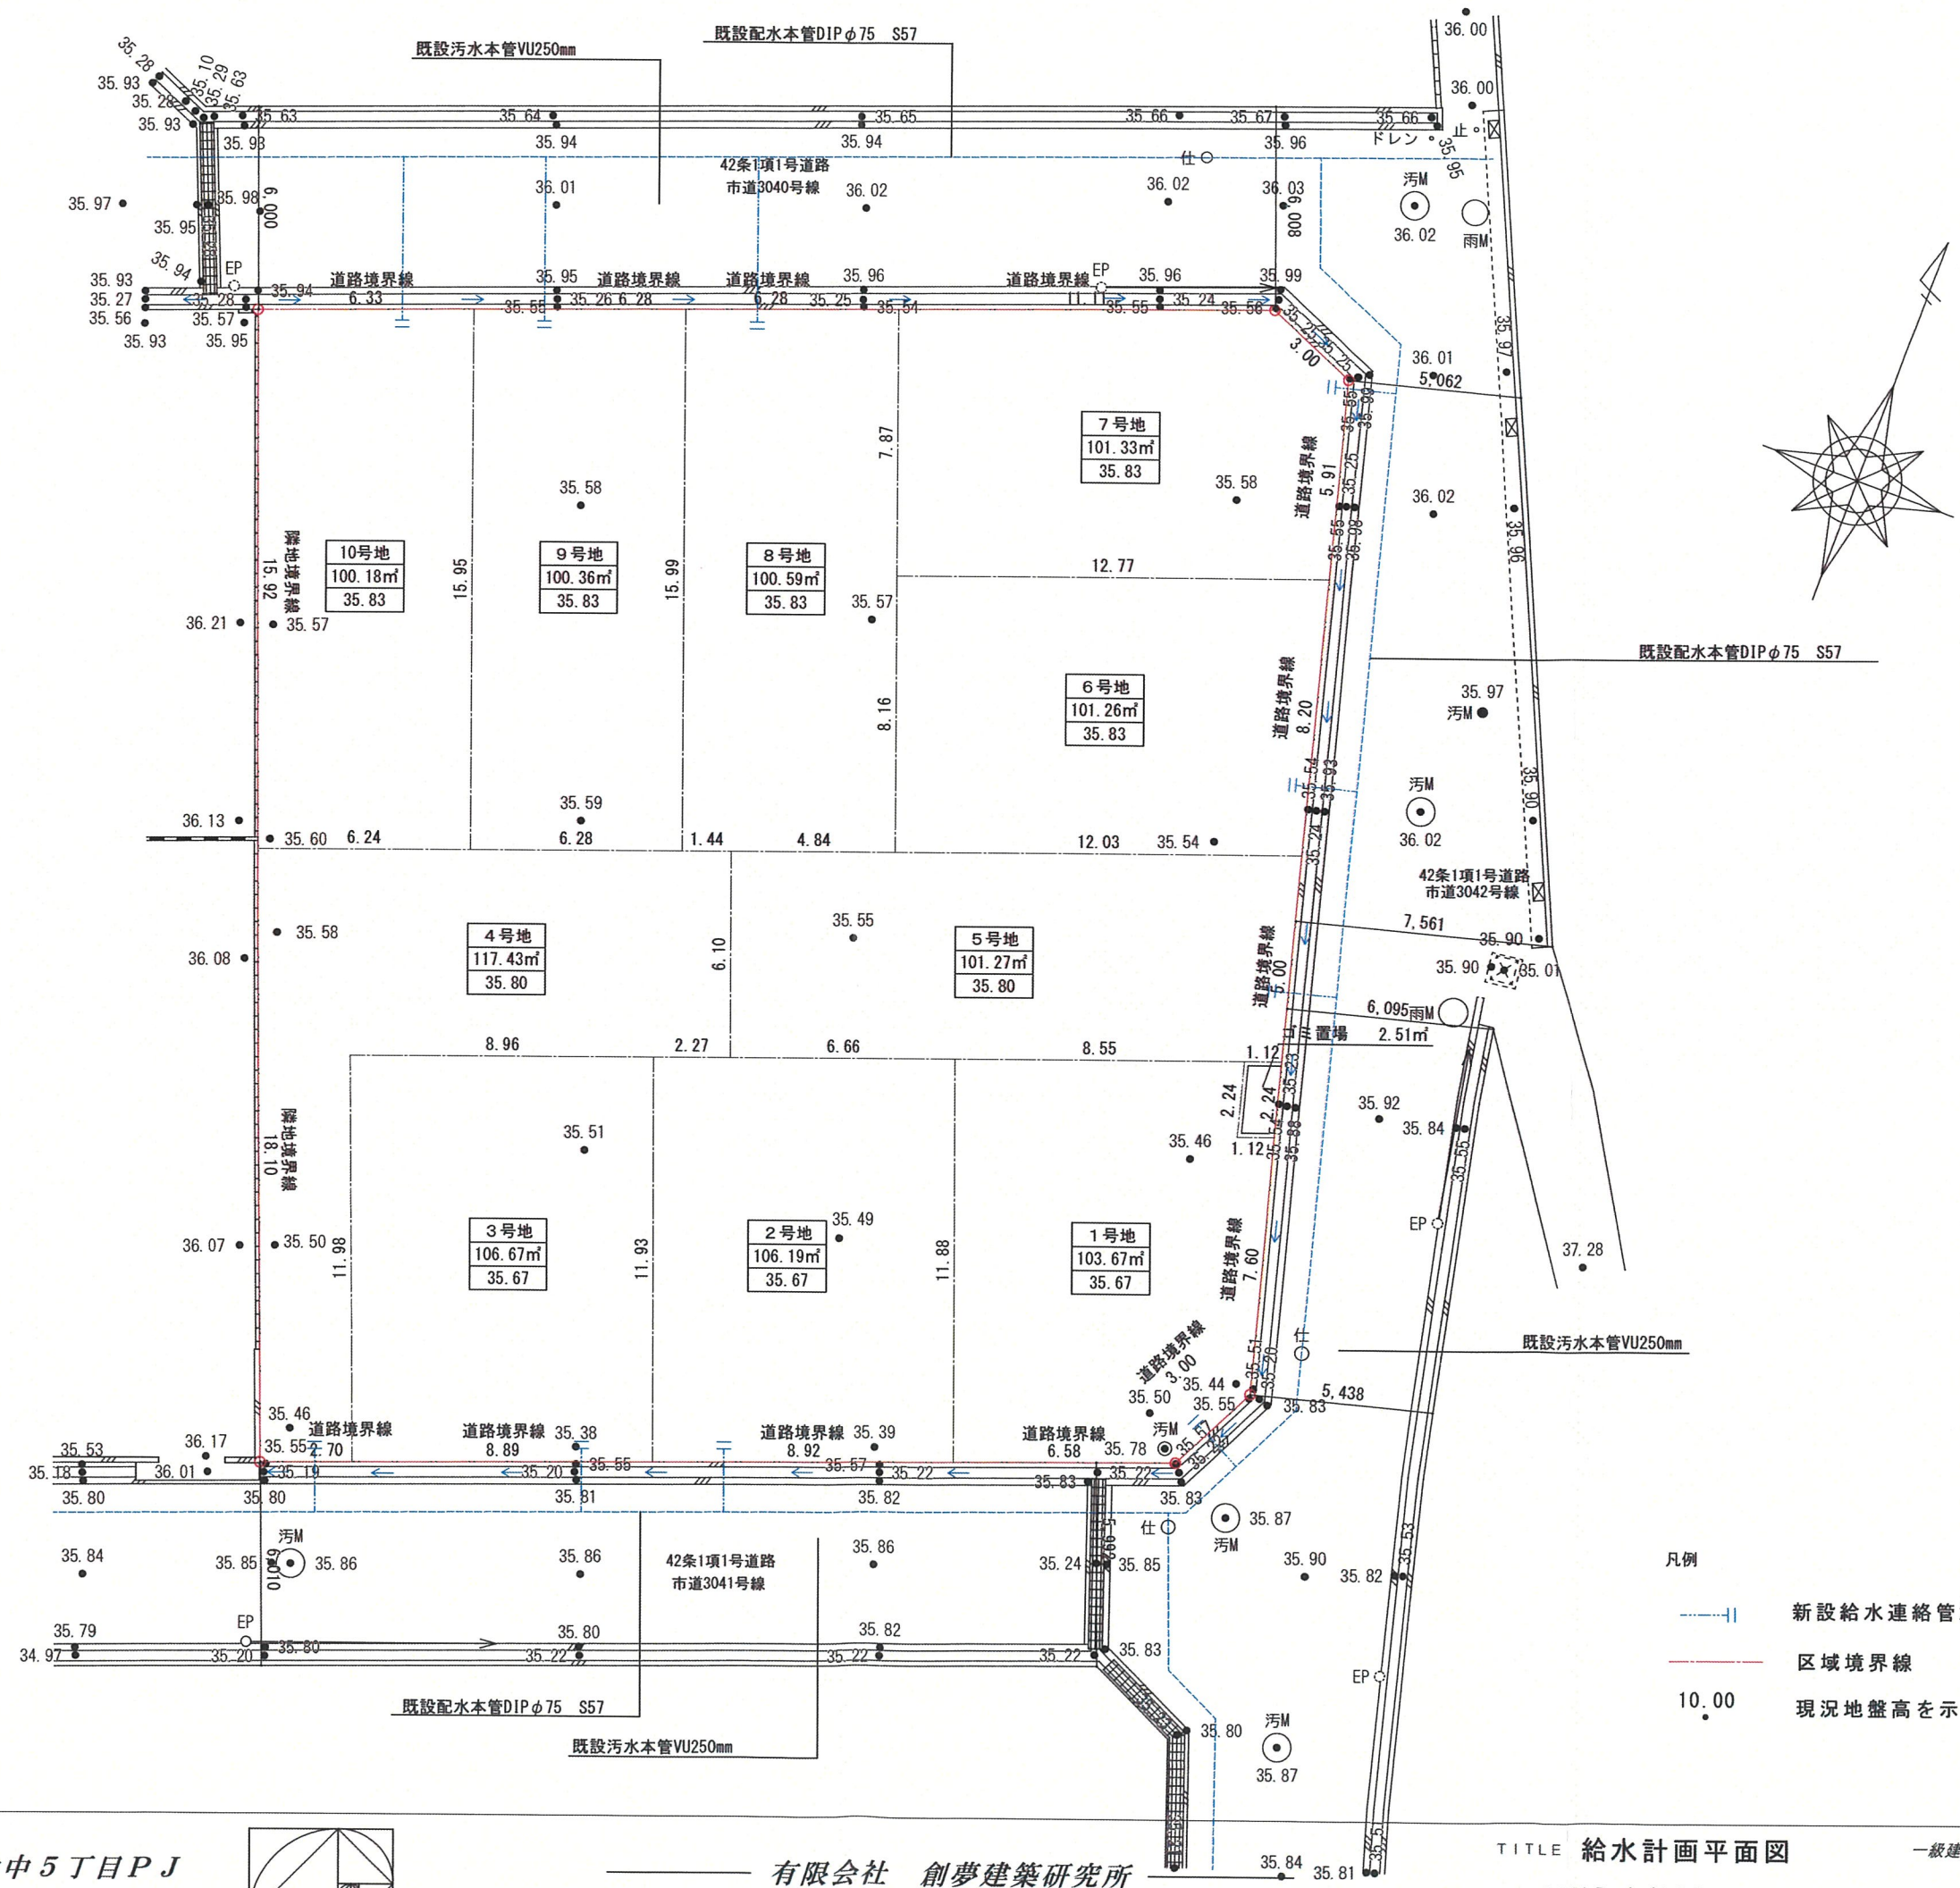

- 凡例
- 新設給水連絡管25φ
 - 区域境界線
 - 10.00 現況地盤高を示す。

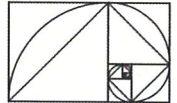

変更前

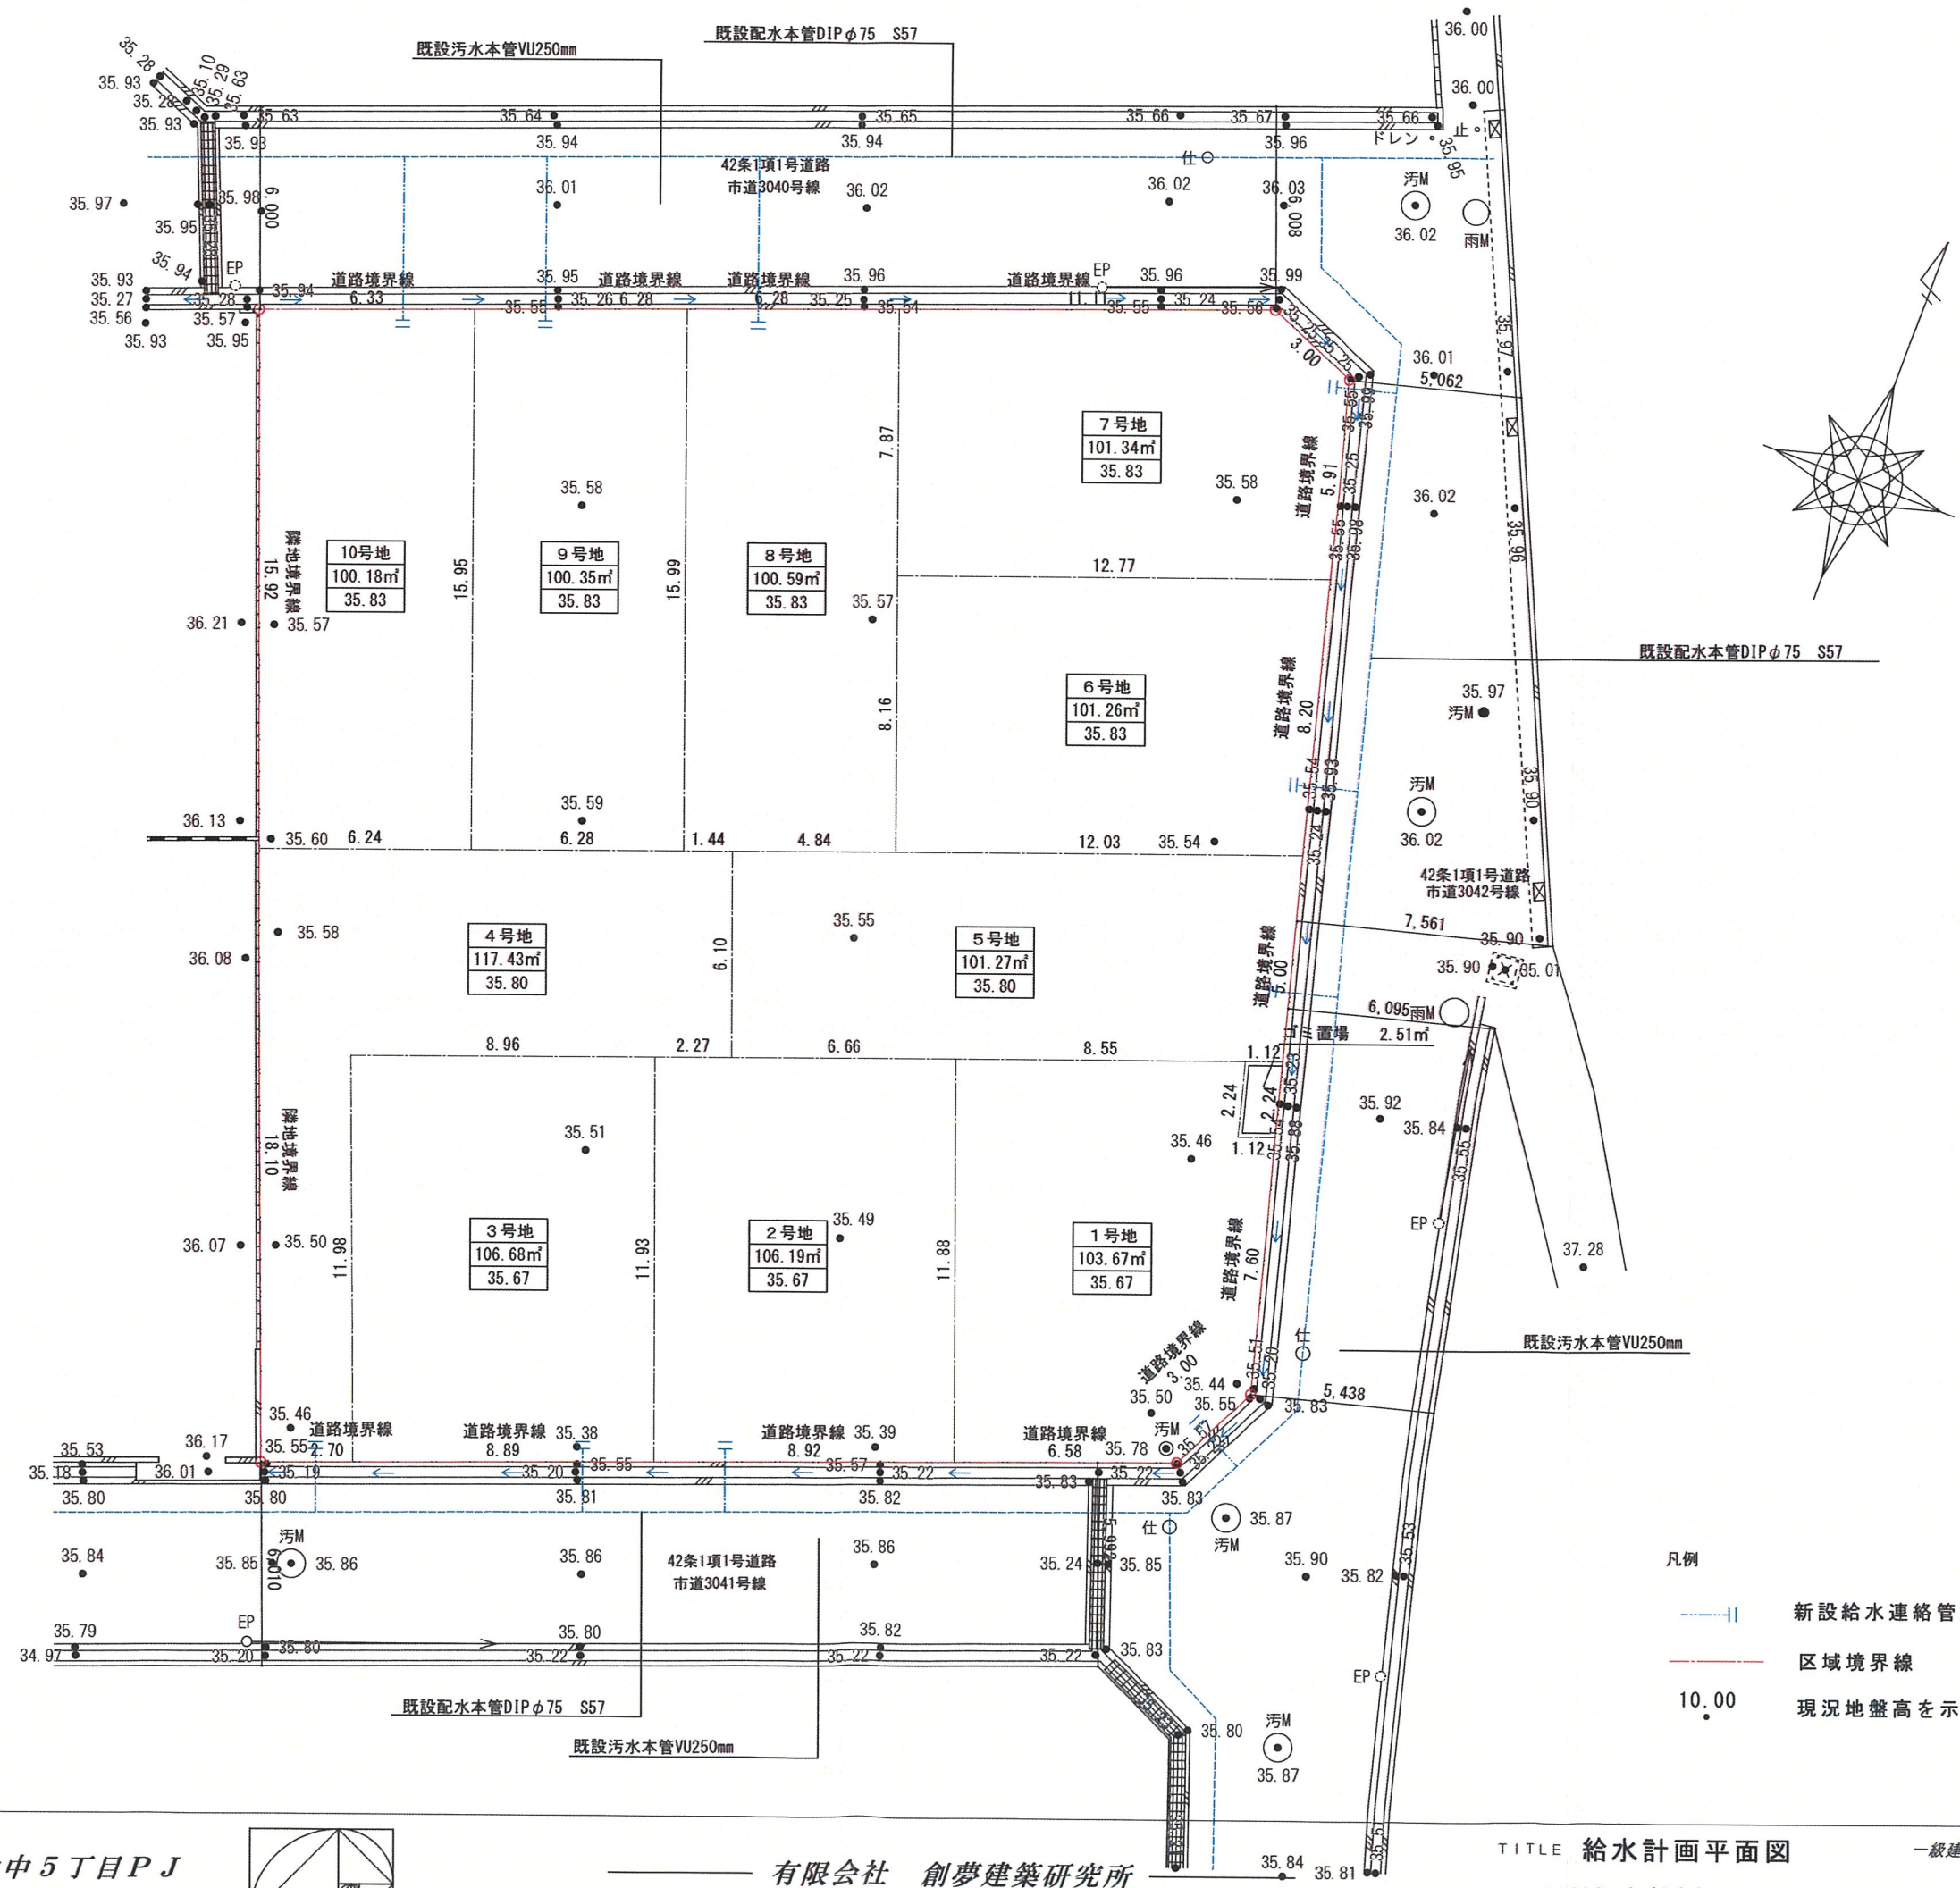

- 凡例
- 新設給水連絡管25φ
 - 区域境界線
 - 10.00 現況地盤高を示す。

