

標識設置届

令和7年 5月 12日

(あて先) 宝塚市長

開発事業者

住所 宝塚市逆瀬川1-14-2

株式会社リノウエスト

氏名 代表取締役 佐藤 慎二郎

(連絡先) 郵便番号 560-0041

住所 豊中市清風荘1-5-1

氏名 有限会社創夢建築研究所 片山 綾

電話 06 (6845) 6280

FAX 06 (6845) 6190

e-mail

宝塚市開発事業における協働のまちづくりの推進に関する条例第11条第2項の規定により、標識を設置したので届け出ます。

開発構想届受付番号 第 86 号

開発構想の名称 (仮称)宝塚市安倉北5丁目PJ

開発事業区域の位置 宝塚市 安倉北5丁目2266

標識の設置日 令和7年 5月 12日

設置した標識の数 2箇所

※受付処理欄

受付年月日


年 月 日

受付番号

第 号



- (注意) 1 開発事業者の住所及び氏名は、法人にあっては主たる事務所の所在地、名称及び代表者の氏名を記入してください。
2 ※印の欄は、記入しないでください。
3 標識の設置箇所及び記載内容が判る写真を添付し、2部提出してください。

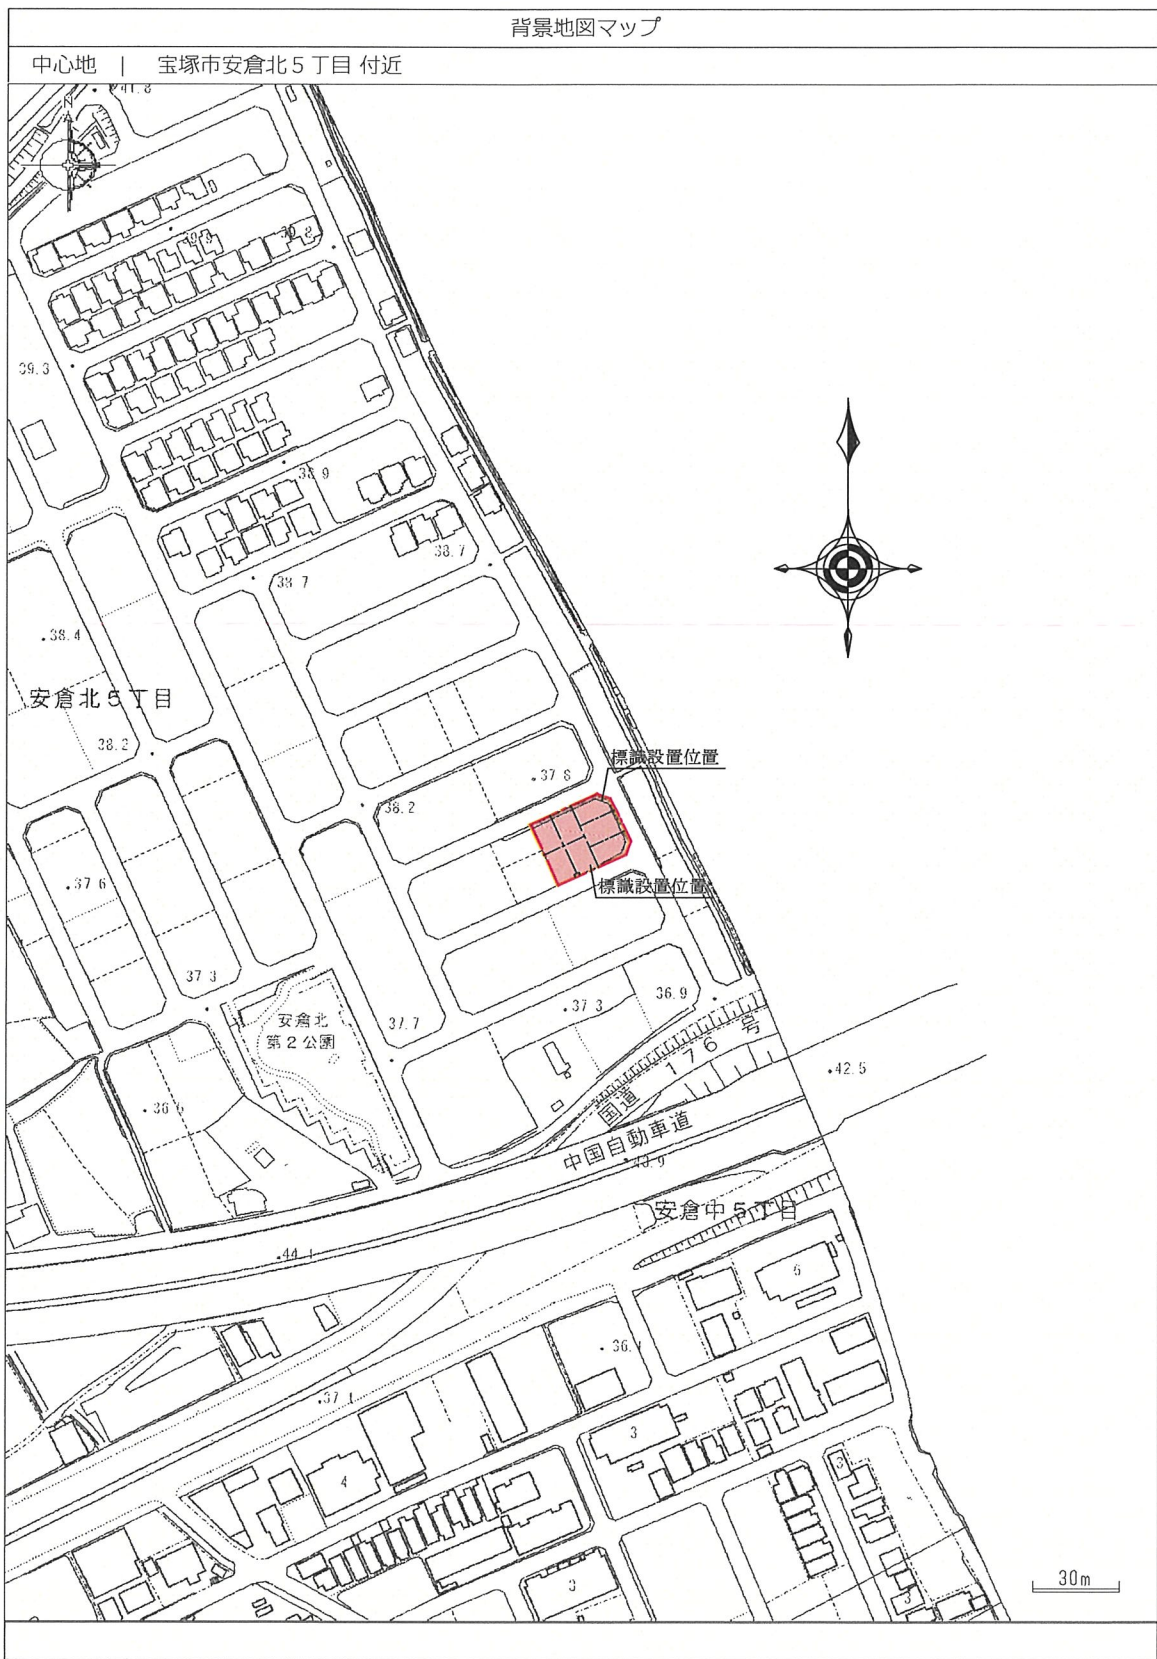

PROJECT (仮称)宝塚市安倉北5丁目PJ

TITLE 付近見取図

SCALE 1/2500

DATE 2025.04.24

一級建築士事務所 大阪府知事登録
第ホ21027号

一級建築士 大臣登録 第270769号
片山 綾

南側



北側



開発構想のお知らせ

土地利用構想図

開発構想の名称 (仮称)宝塚市安食北5丁目HPJ	説明の方法 戸別説明
開発事業区域の位置 宝塚市安食北5丁目2266	
開発事業区域の面積: 728.54 m ²	
予定建築物 用途: 一戸建ての住宅	
住戸数: 7戸	
階数: 地上2階/地下0階	
高さ: 10m以下	
盛土切土工事の有無 有り	
起工着手予定時期: 令和7年8月18日	備考
協議設置届提出日 令和 7 年 5 月 12 日	
特定開発事業計画報告書提出日 令和 7 年 月 日	
開発協賛締結日 令和 7 年 月 日	
この図面は、宝塚市開発事業における協議のまちづくりの推進に関する条例第11条第1項の規定に基づき設置したものです。 開発事業者: 株式会社リノウェスト 代表取締役 佐藤 慎一郎 連絡先: 有限会社創夢建築研究所 各口 電話: 06-6845-6280	

開発構想のお知らせ

土地利用構想図

開発構想の名称 (仮称)宝塚市安食北5丁目HPJ	説明の方法 戸別説明
開発事業区域の位置 宝塚市安食北5丁目2266	
開発事業区域の面積: 728.54 m ²	
予定建築物 用途: 一戸建ての住宅	
住戸数: 7戸	
階数: 地上2階/地下0階	
高さ: 10m以下	
盛土切土工事の有無 有り	備考
起工着手予定時期: 令和7年8月18日	
協議設置届提出日 令和 7 年 5 月 12 日	
特定開発事業計画報告書提出日 令和 7 年 月 日	
開発協賛締結日 令和 7 年 月 日	
この図面は、宝塚市開発事業における協議のまちづくりの推進に関する条例第11条第1項の規定に基づき設置したものです。 開発事業者: 株式会社リノウェスト 代表取締役 佐藤 慎一郎 連絡先: 有限会社創夢建築研究所 各口 電話: 06-6845-6280	