



# 完成後の形状（小林工区）

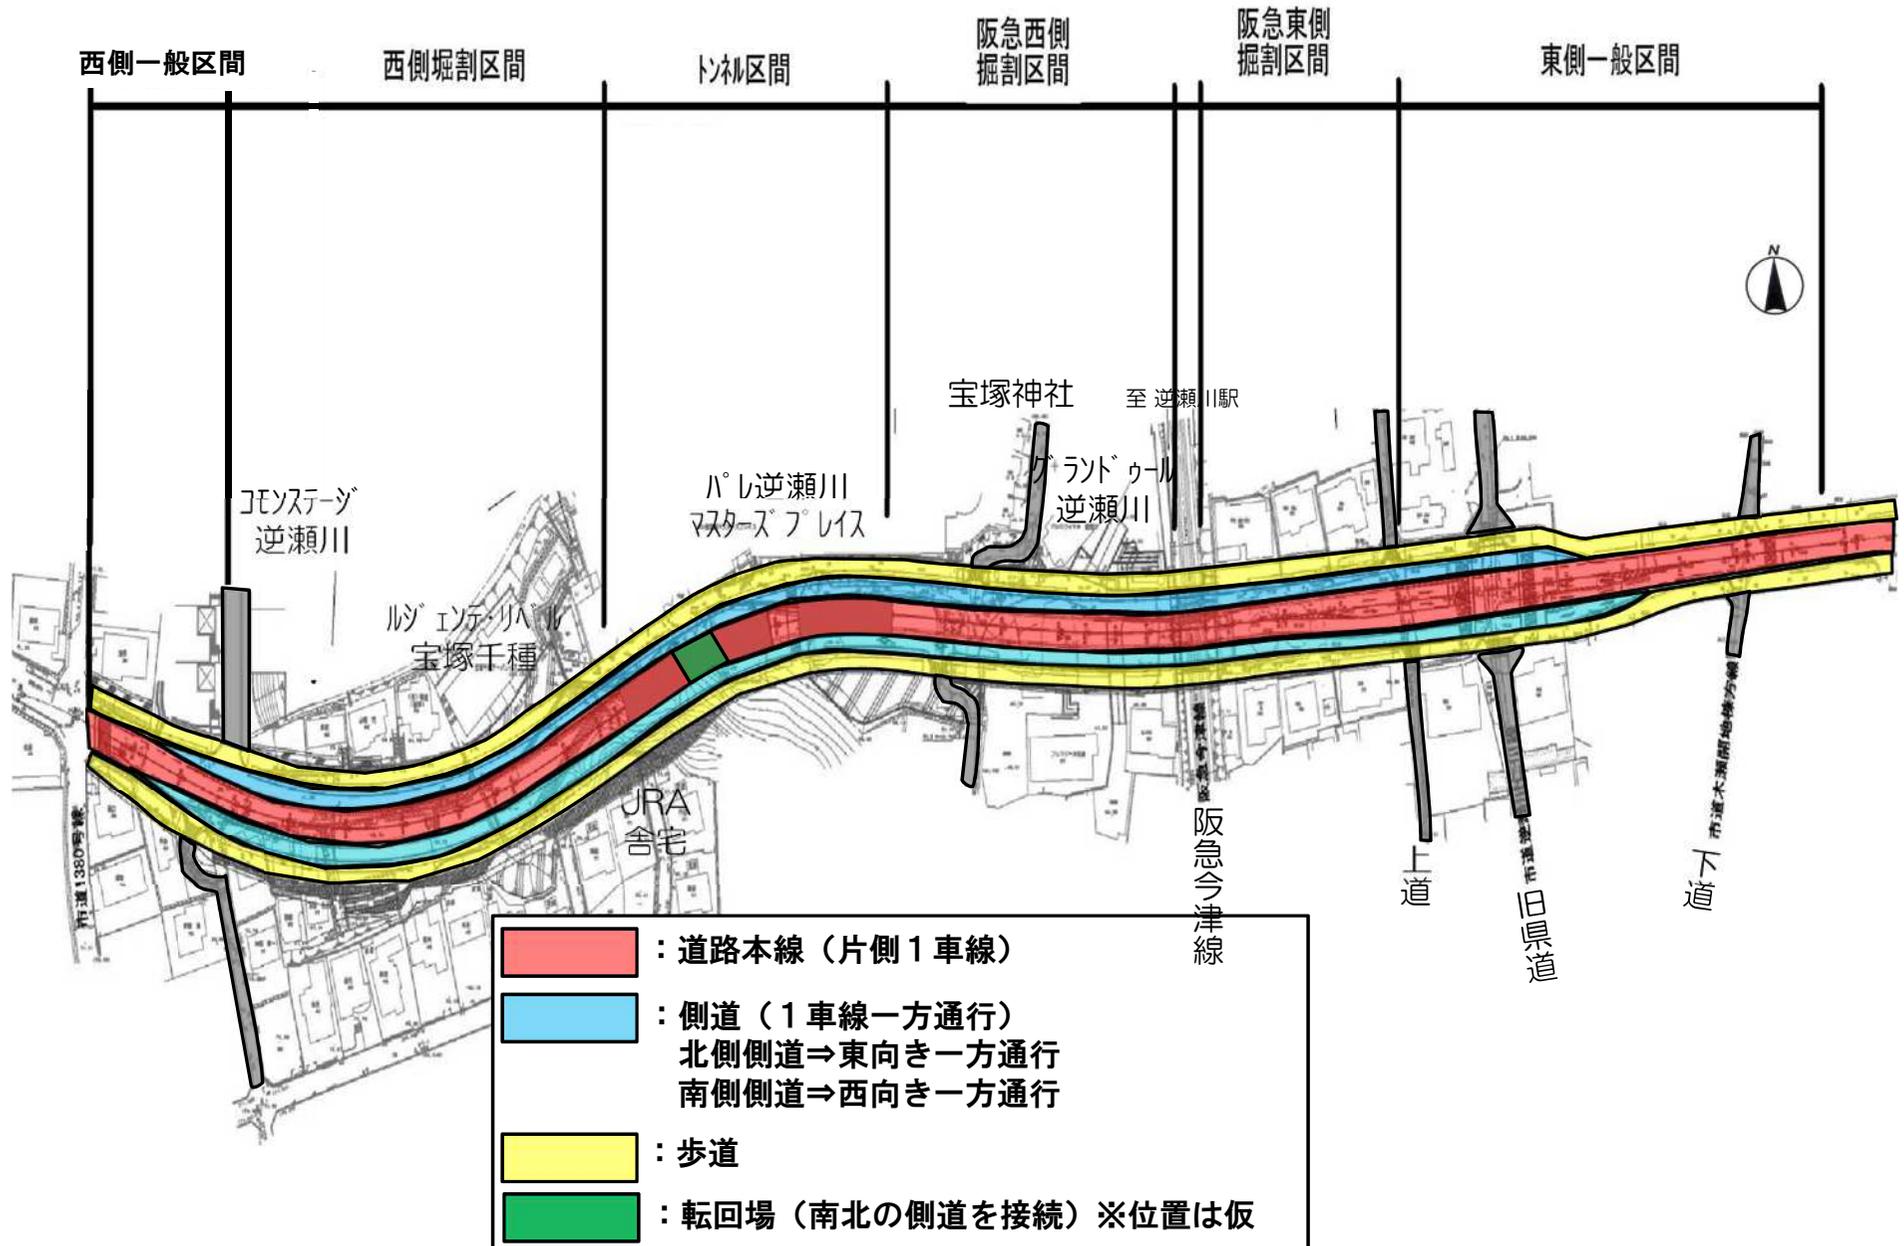


# 横断図

阪急電鉄  
立体交差部

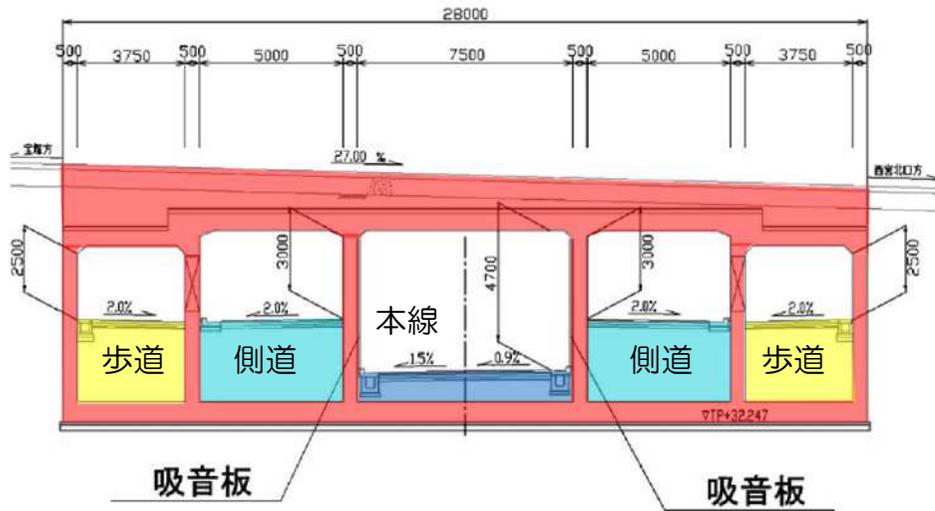


トンネル区間

No.27+00

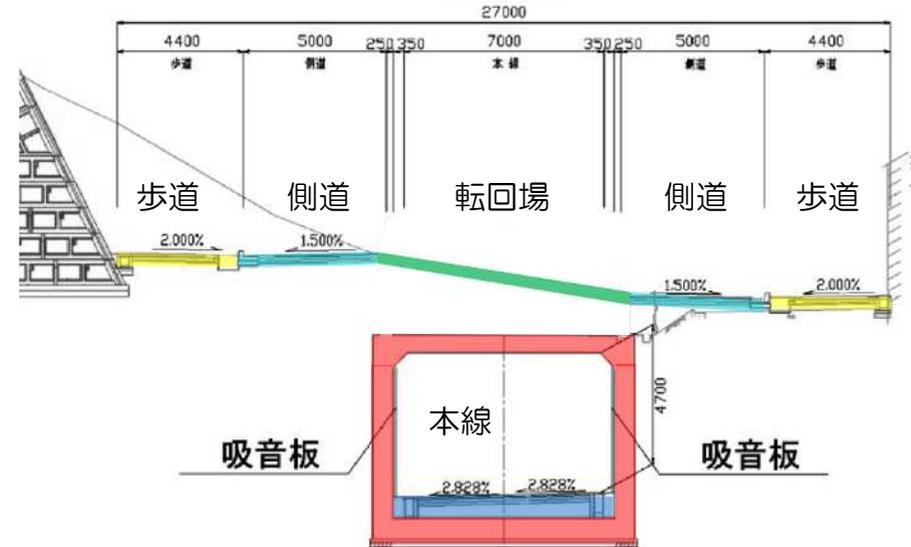

掘割区間

No.32+00

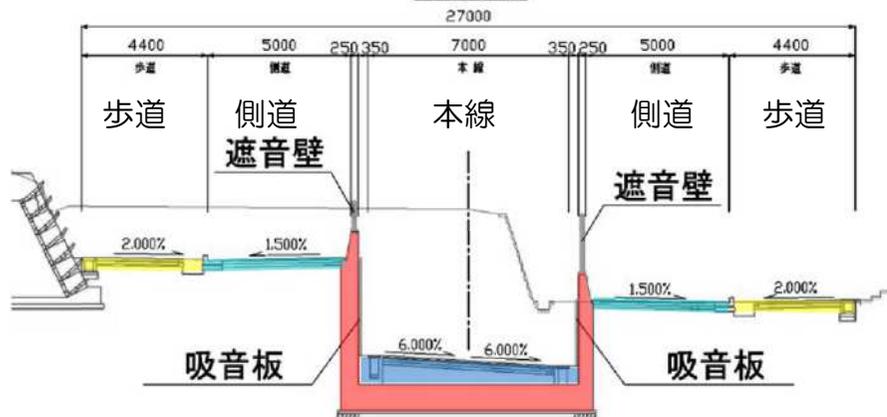

一般区間

KA4-1 (No.37+0.905)

