工事名称　市立小中学校屋内運動場外空調設備等整備事業

光明小学校

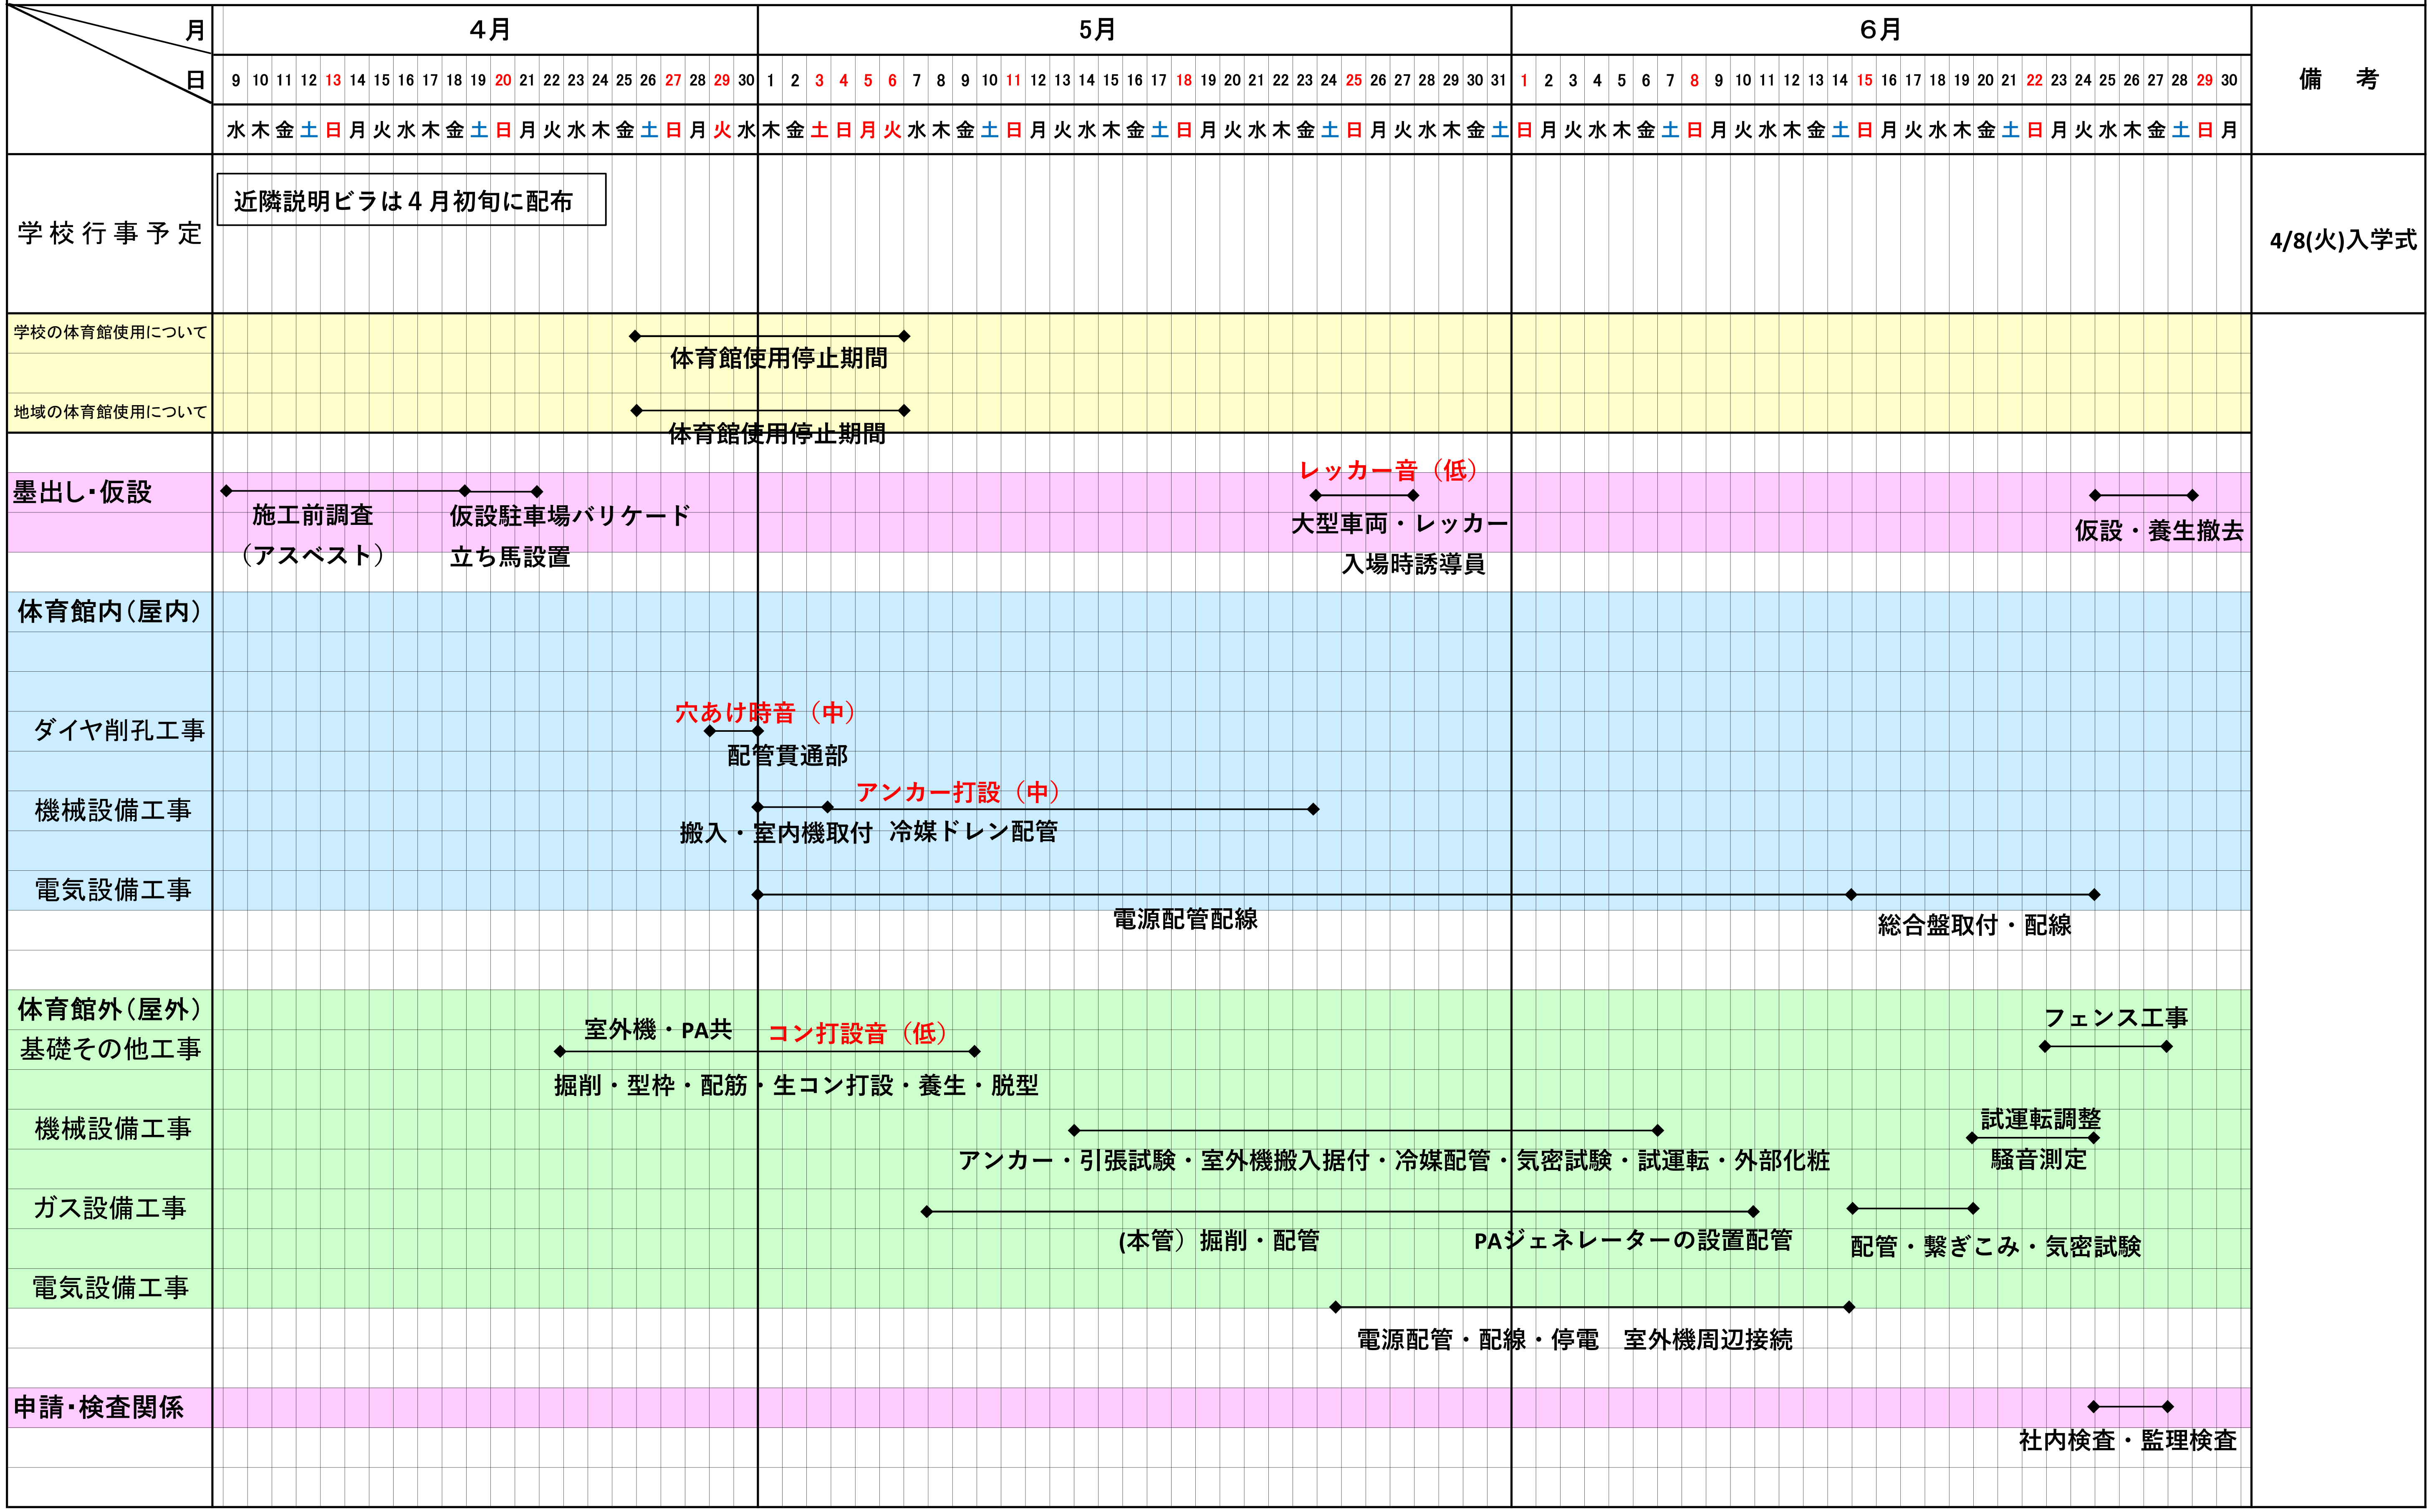テラマエ設備工業㈱