工事名称　市立小中学校屋内運動場外空調設備等整備事業　　長尾小学校

テラマエ設備工業㈱
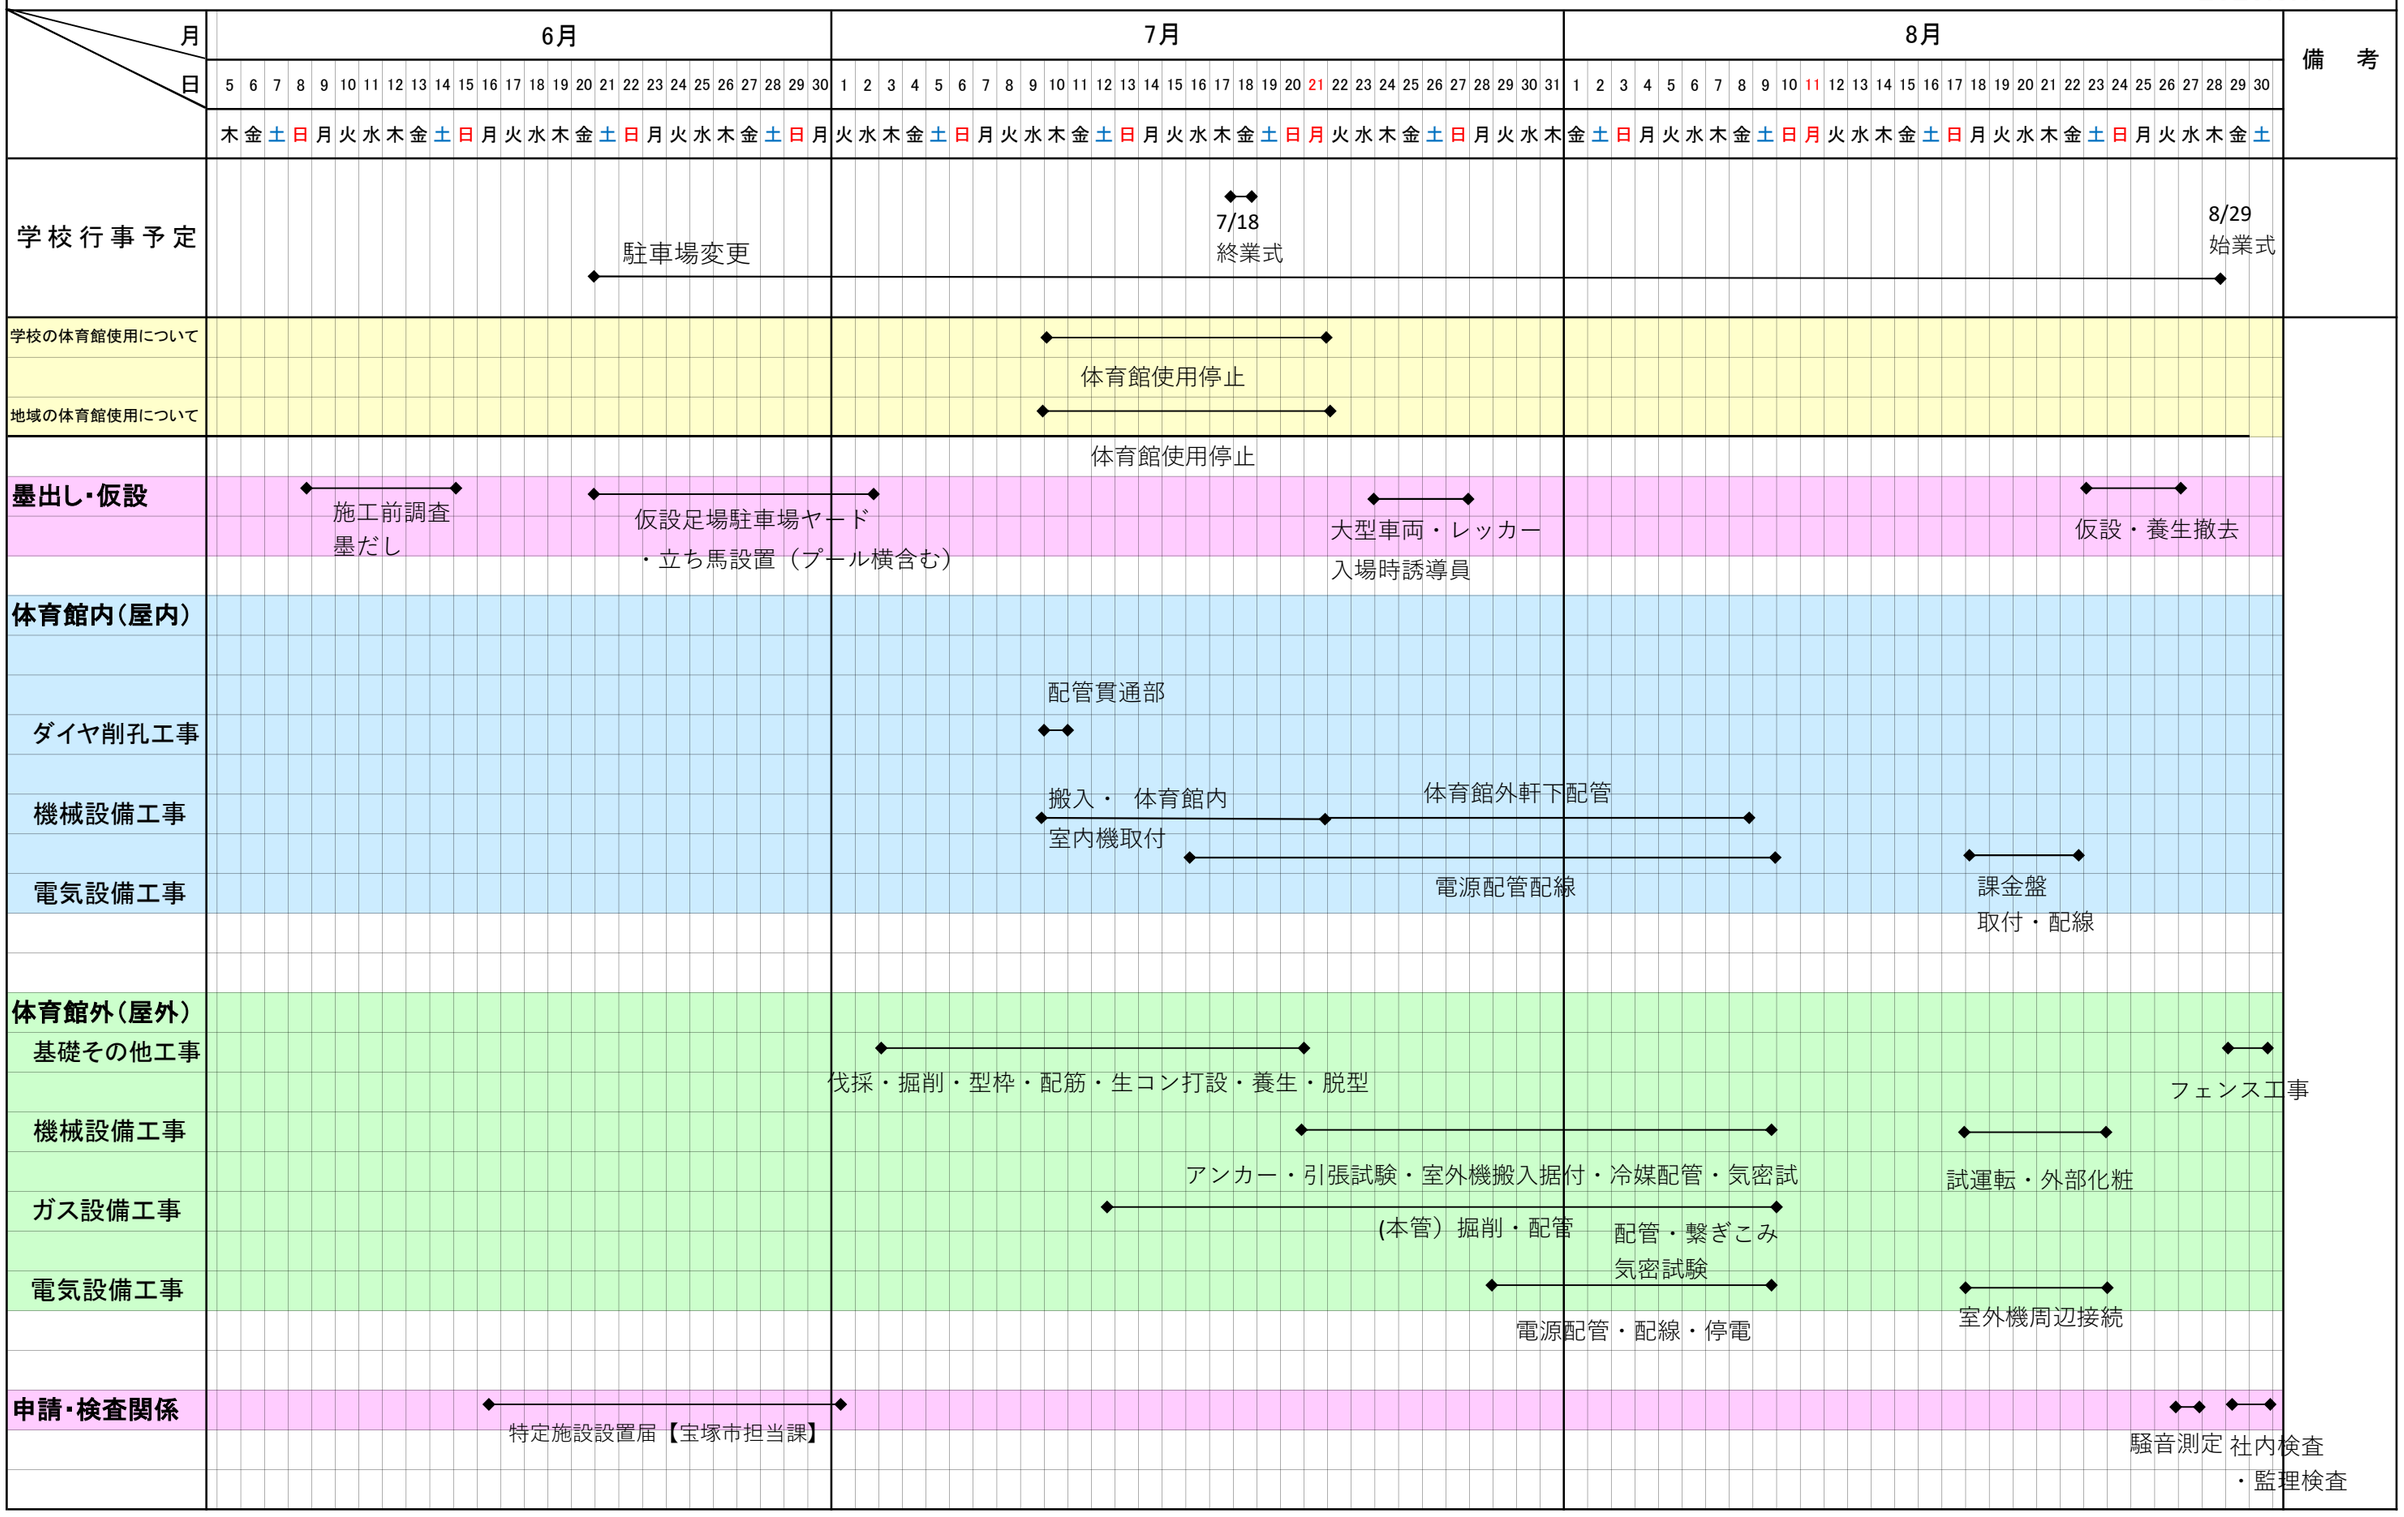
2025.6.11